


Querschnitt Bornbachstraße West

Querschnitt 3-3


Entwurf

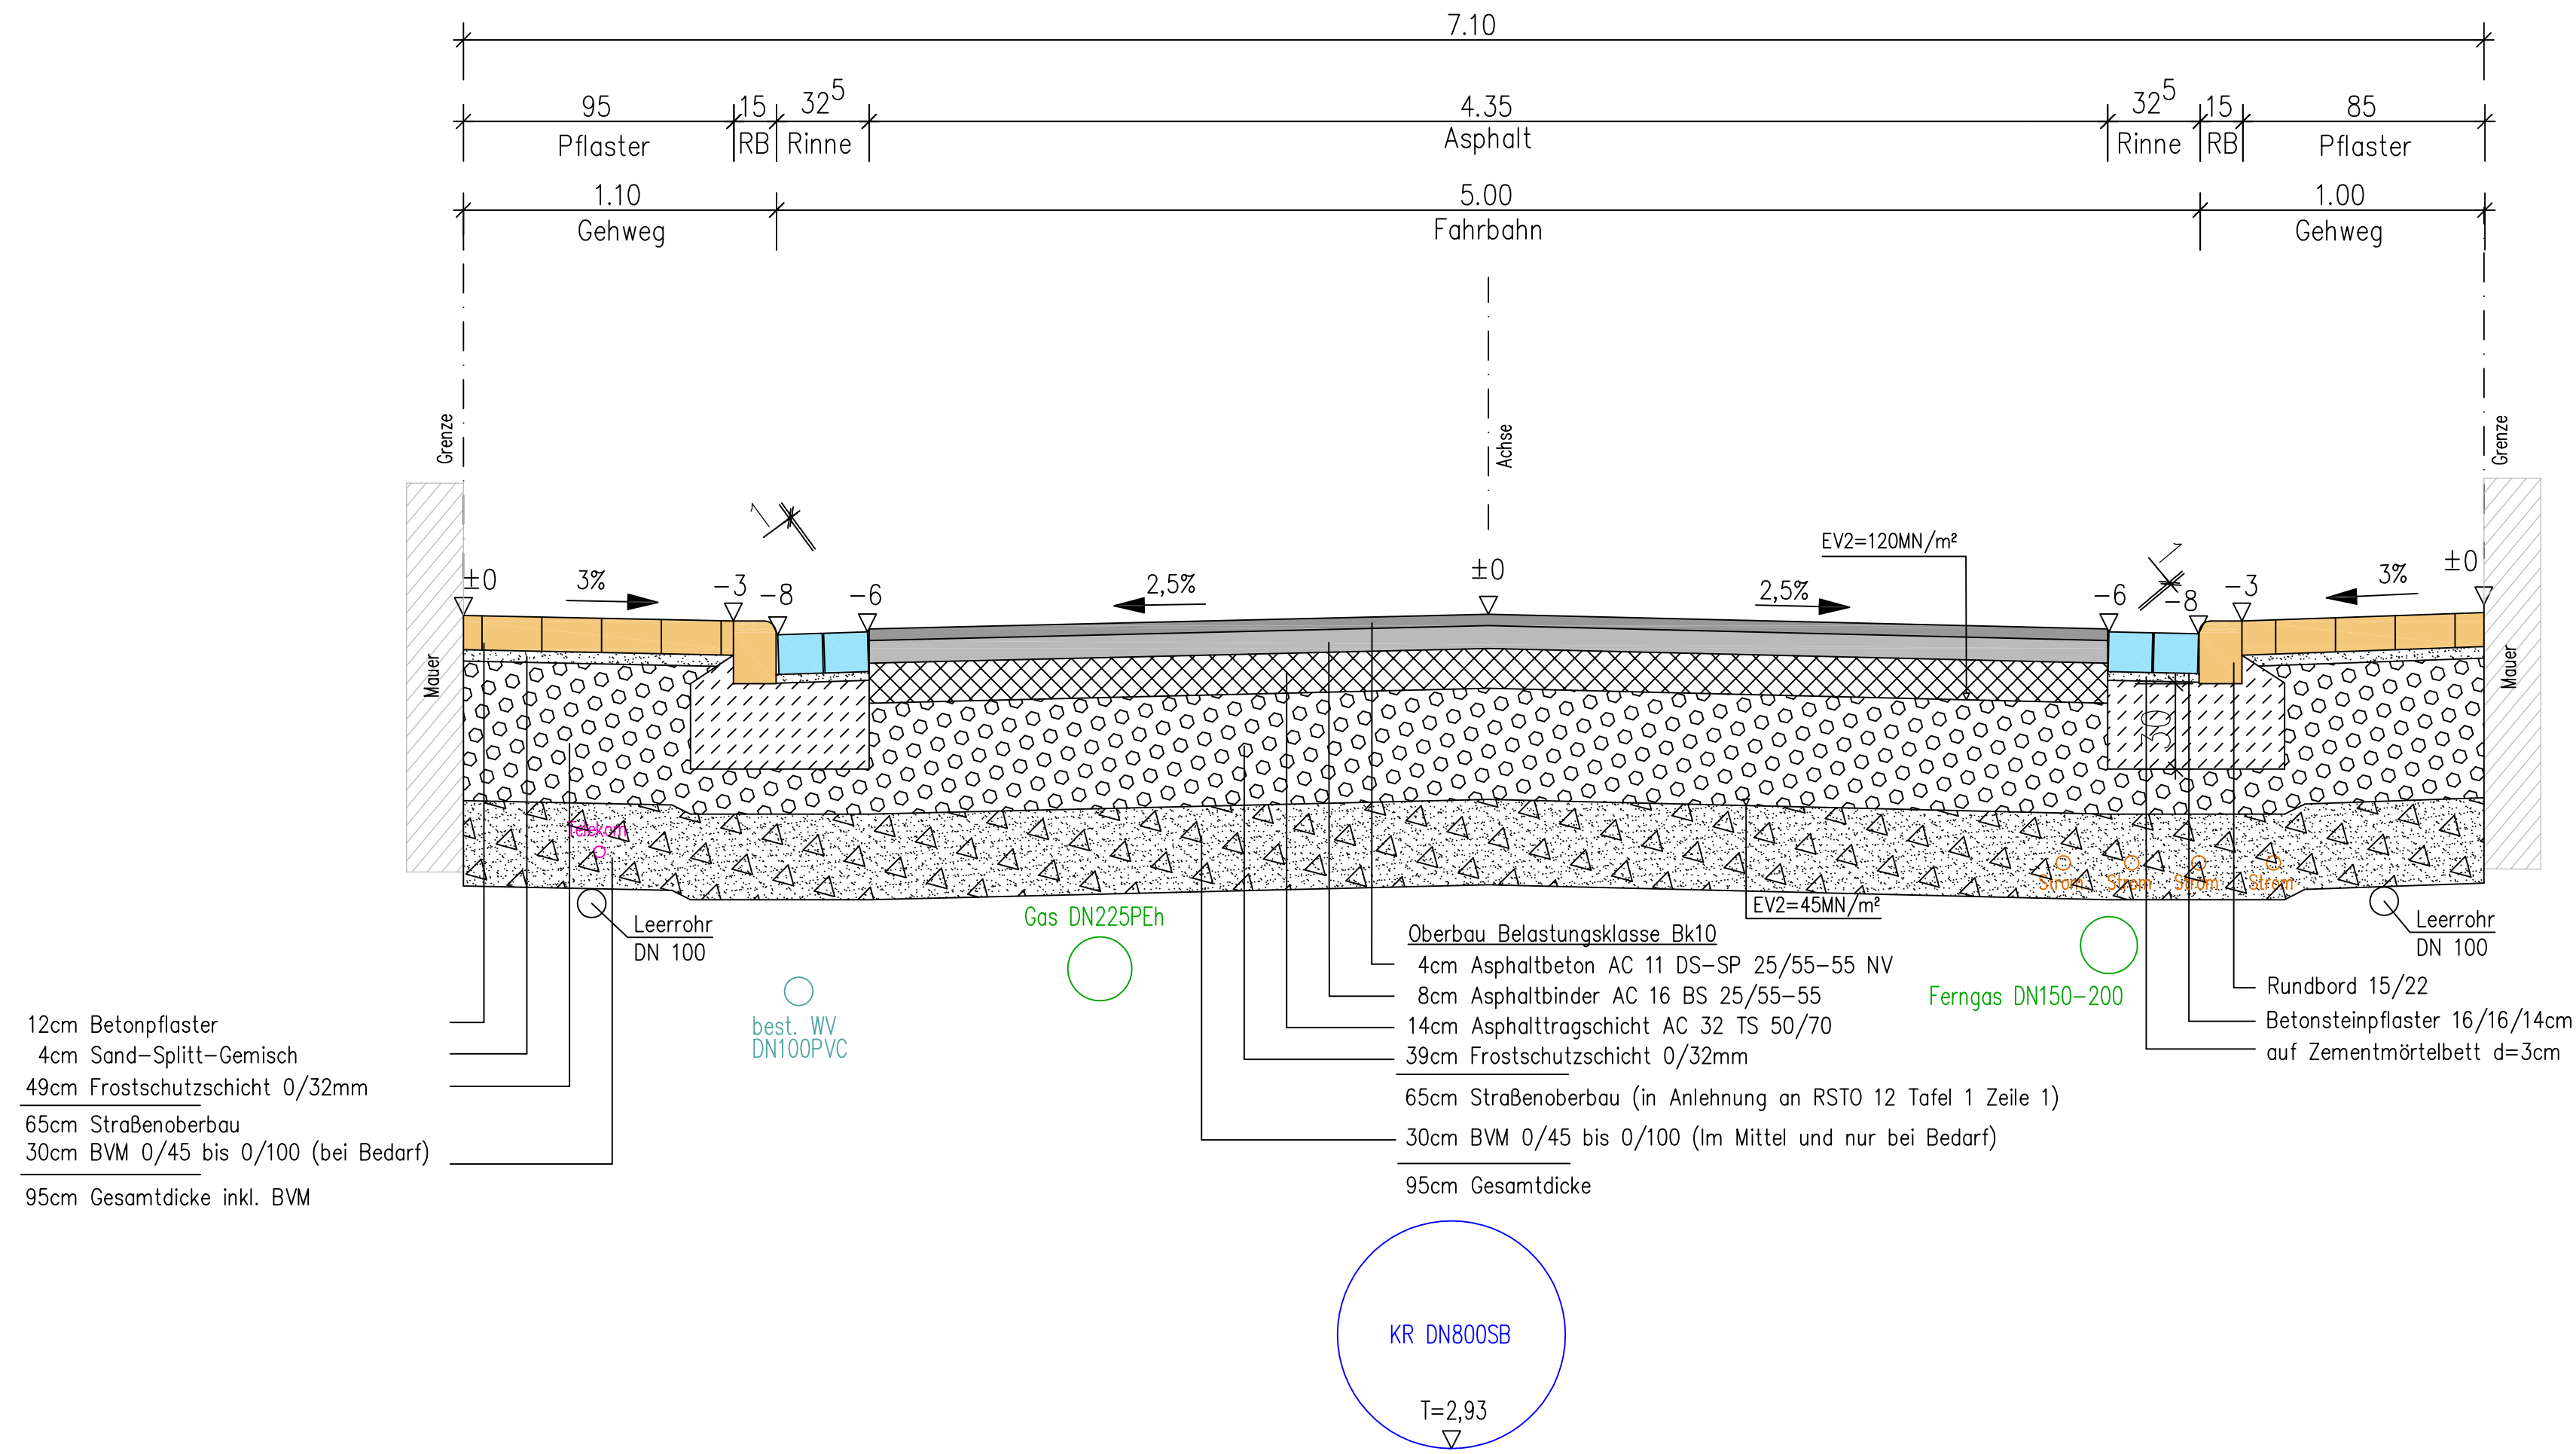

Querschnitt Bornbachstraße Querspange

Querschnitt 4-4

Entwurf

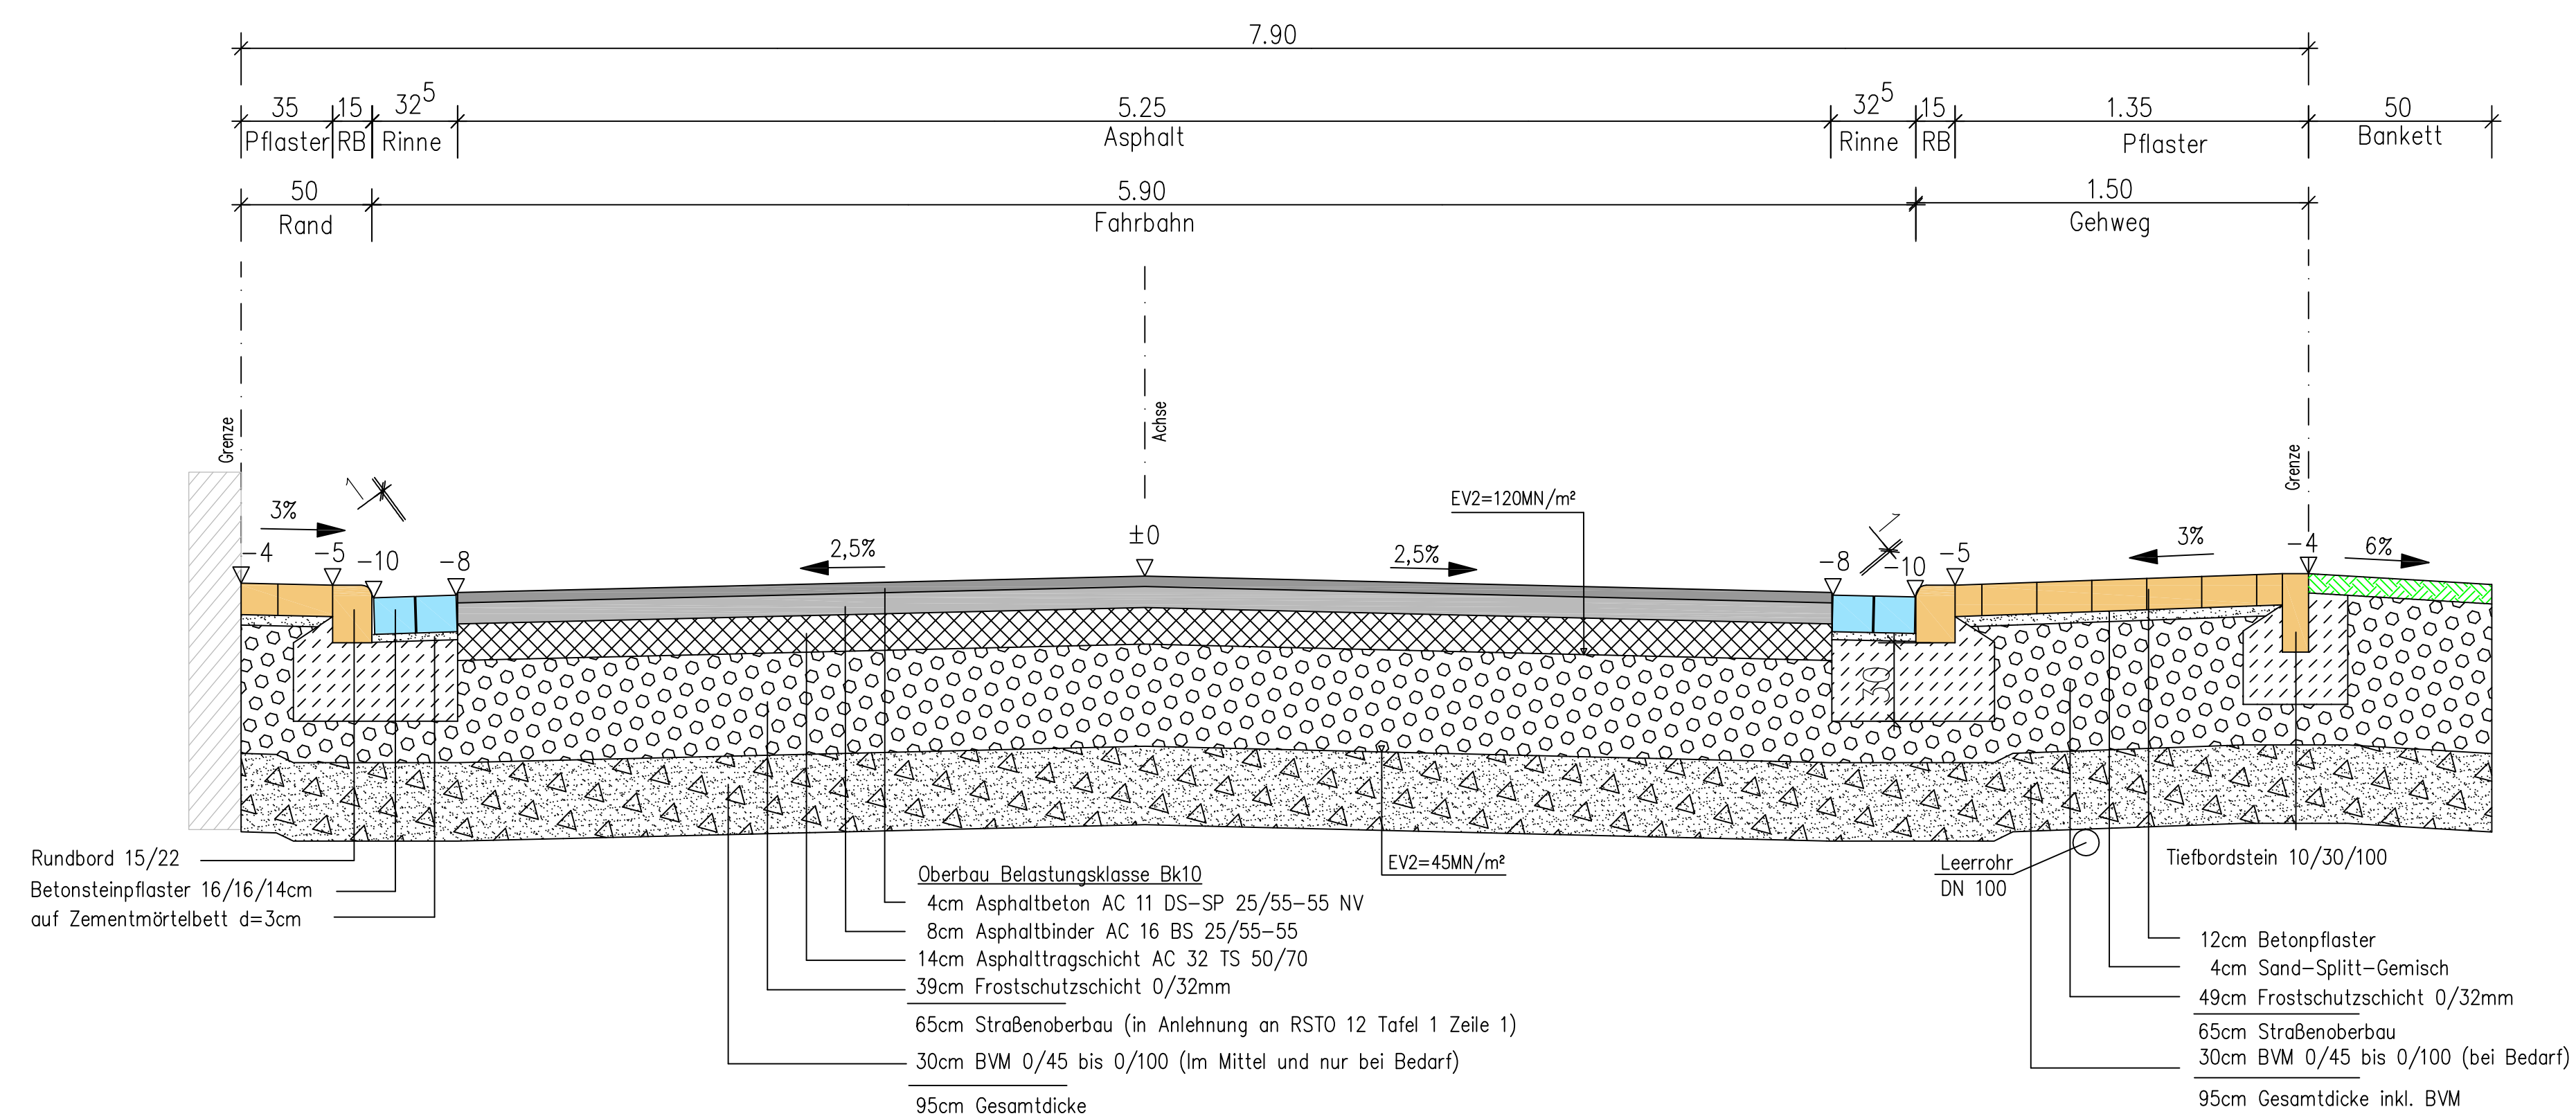

Änderung:	Bezeichnung:	erstellt:	Datum:
TEAMBAU INGENIEURBÜRO FÜR BAUWESEN <small>Dipl.-Ing. (FH) Horst Fischer, Dipl.-Ing. (FH) Christoph Kömer, Dipl.-Ing. (FH) Saki Hartenstein Beratender Ingenieur</small>		76887 Bad Bergzabern <small>Auf dem Viertel 9 Tel.: 06343 - 6100400 Fax: 06343 - 6100410</small> 76227 Karlsruhe <small>Zahnstr. 2 Tel.: 0721 - 9203366 Fax: 0721 - 9203369</small>	
Bauvorhaben:		Stadt Landau Landau – Bornbachstraße und Querspange Straßenbau – Entwurfsplanung	
Bauherr:		Stadt Landau	
Zeichnungsinhalt:		Straßenquerschnitte 3-3, 4-4 Bornbachstraße West und Querspange	
Für den Auftraggeber: Stadt Landau Ort: Landau Datum:		Für den Auftragnehmer: TeamBau Ort: Bad Bergzabern Datum:	
Datum:	Name:	Blattgr.: .84x59m	Anlage 14
bearbeitet: Dez. 2016	Moster-Schug	Maßstab: 1:20	Planart: Querschnitt
gezeichnet: Dez. 2016	Böck	Projekt: P1631	Plan-Nr.: 51
geprüft: Dez. 2016	Hartenstein	zug. Pläne:	
<small>Diese Zeichnung ist urheberrechtlich geschützt. Der Empfänger darf die Zeichnung nur zu dem Zweck benutzen, zu dem sie ihm anvertraut wird. Sofcad-Dateiname: S:\Projek16\P1631\DWG\Quer.dwg</small>			