Querschnitt 1-1 Arzheimer Hauptstraße
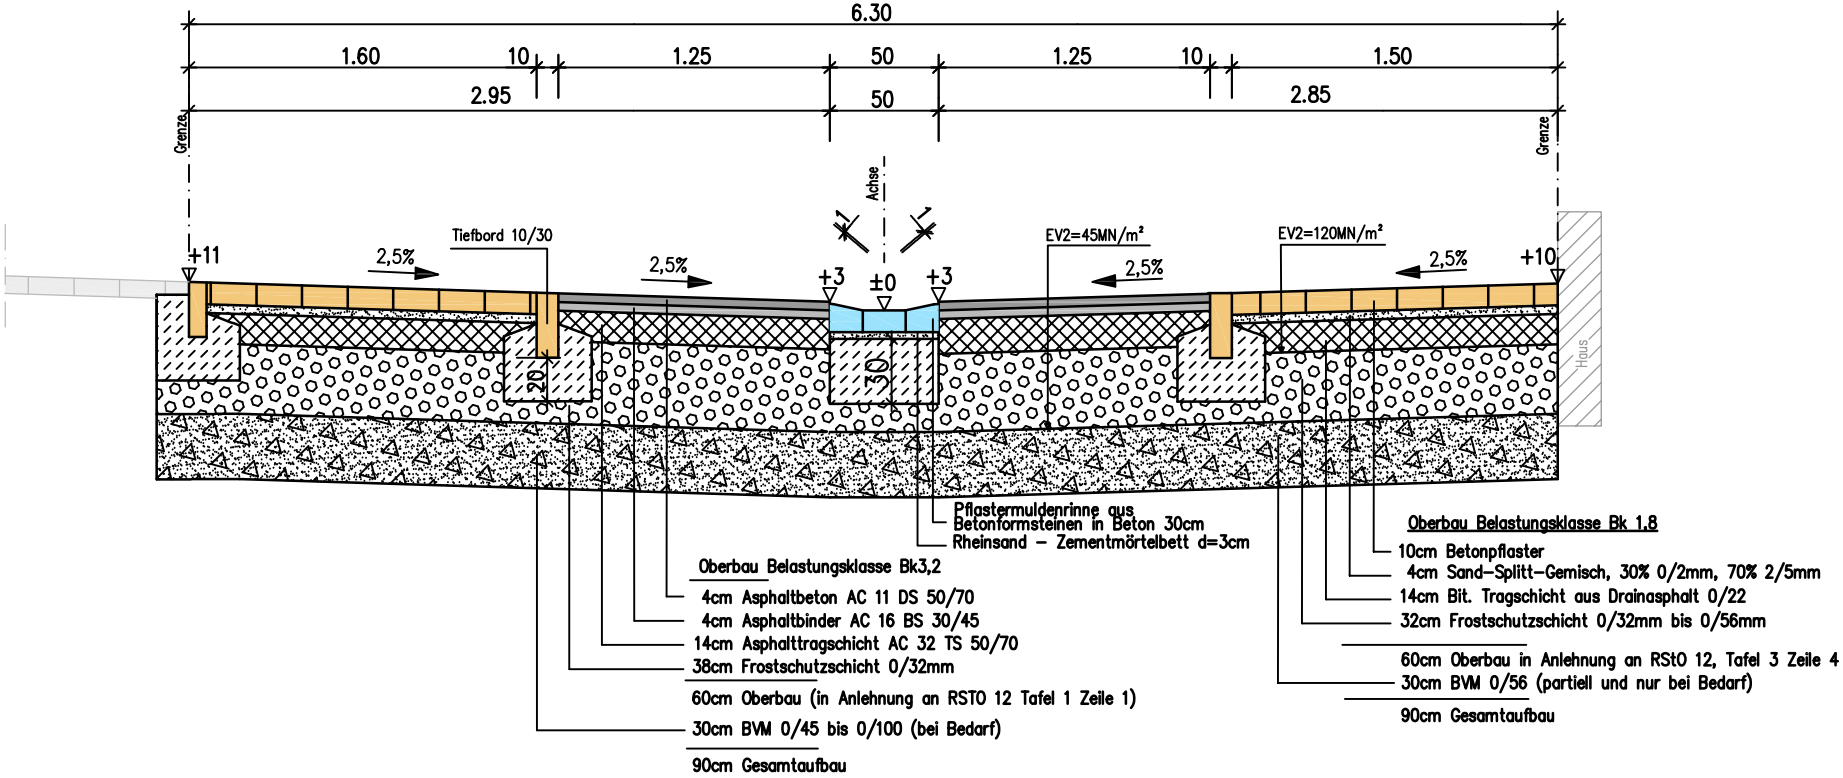
Station 0+32,00