
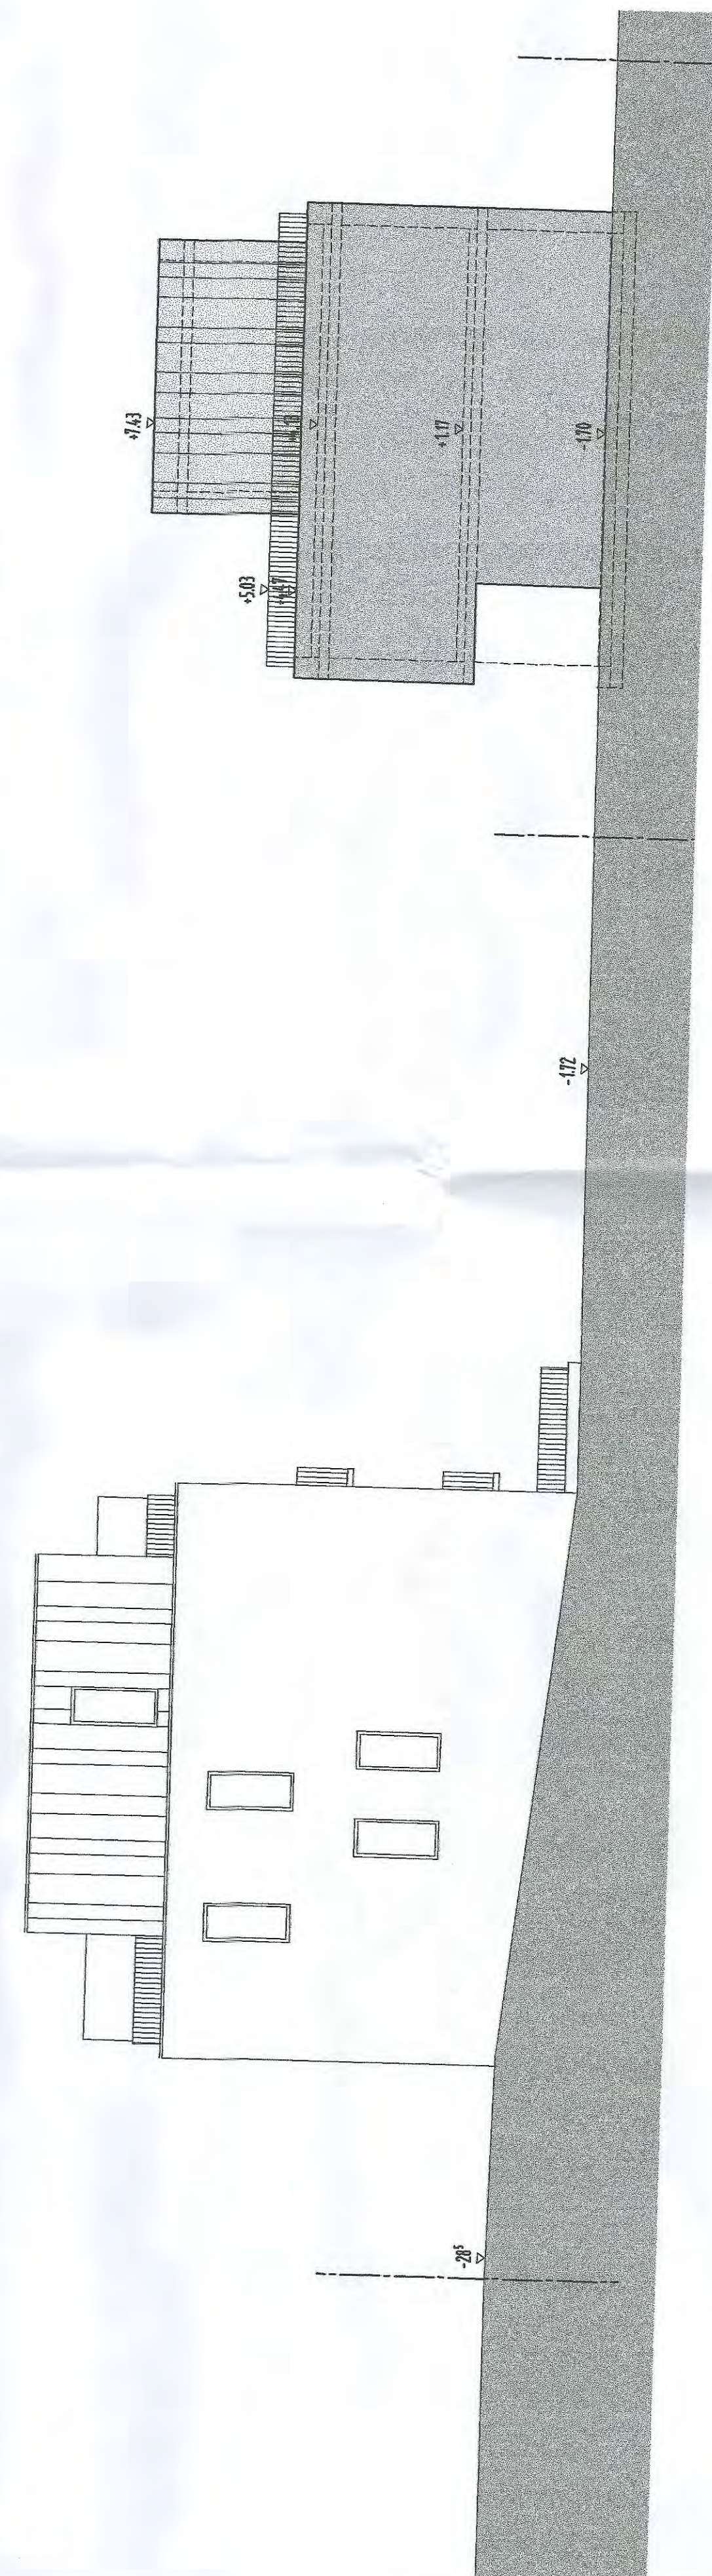


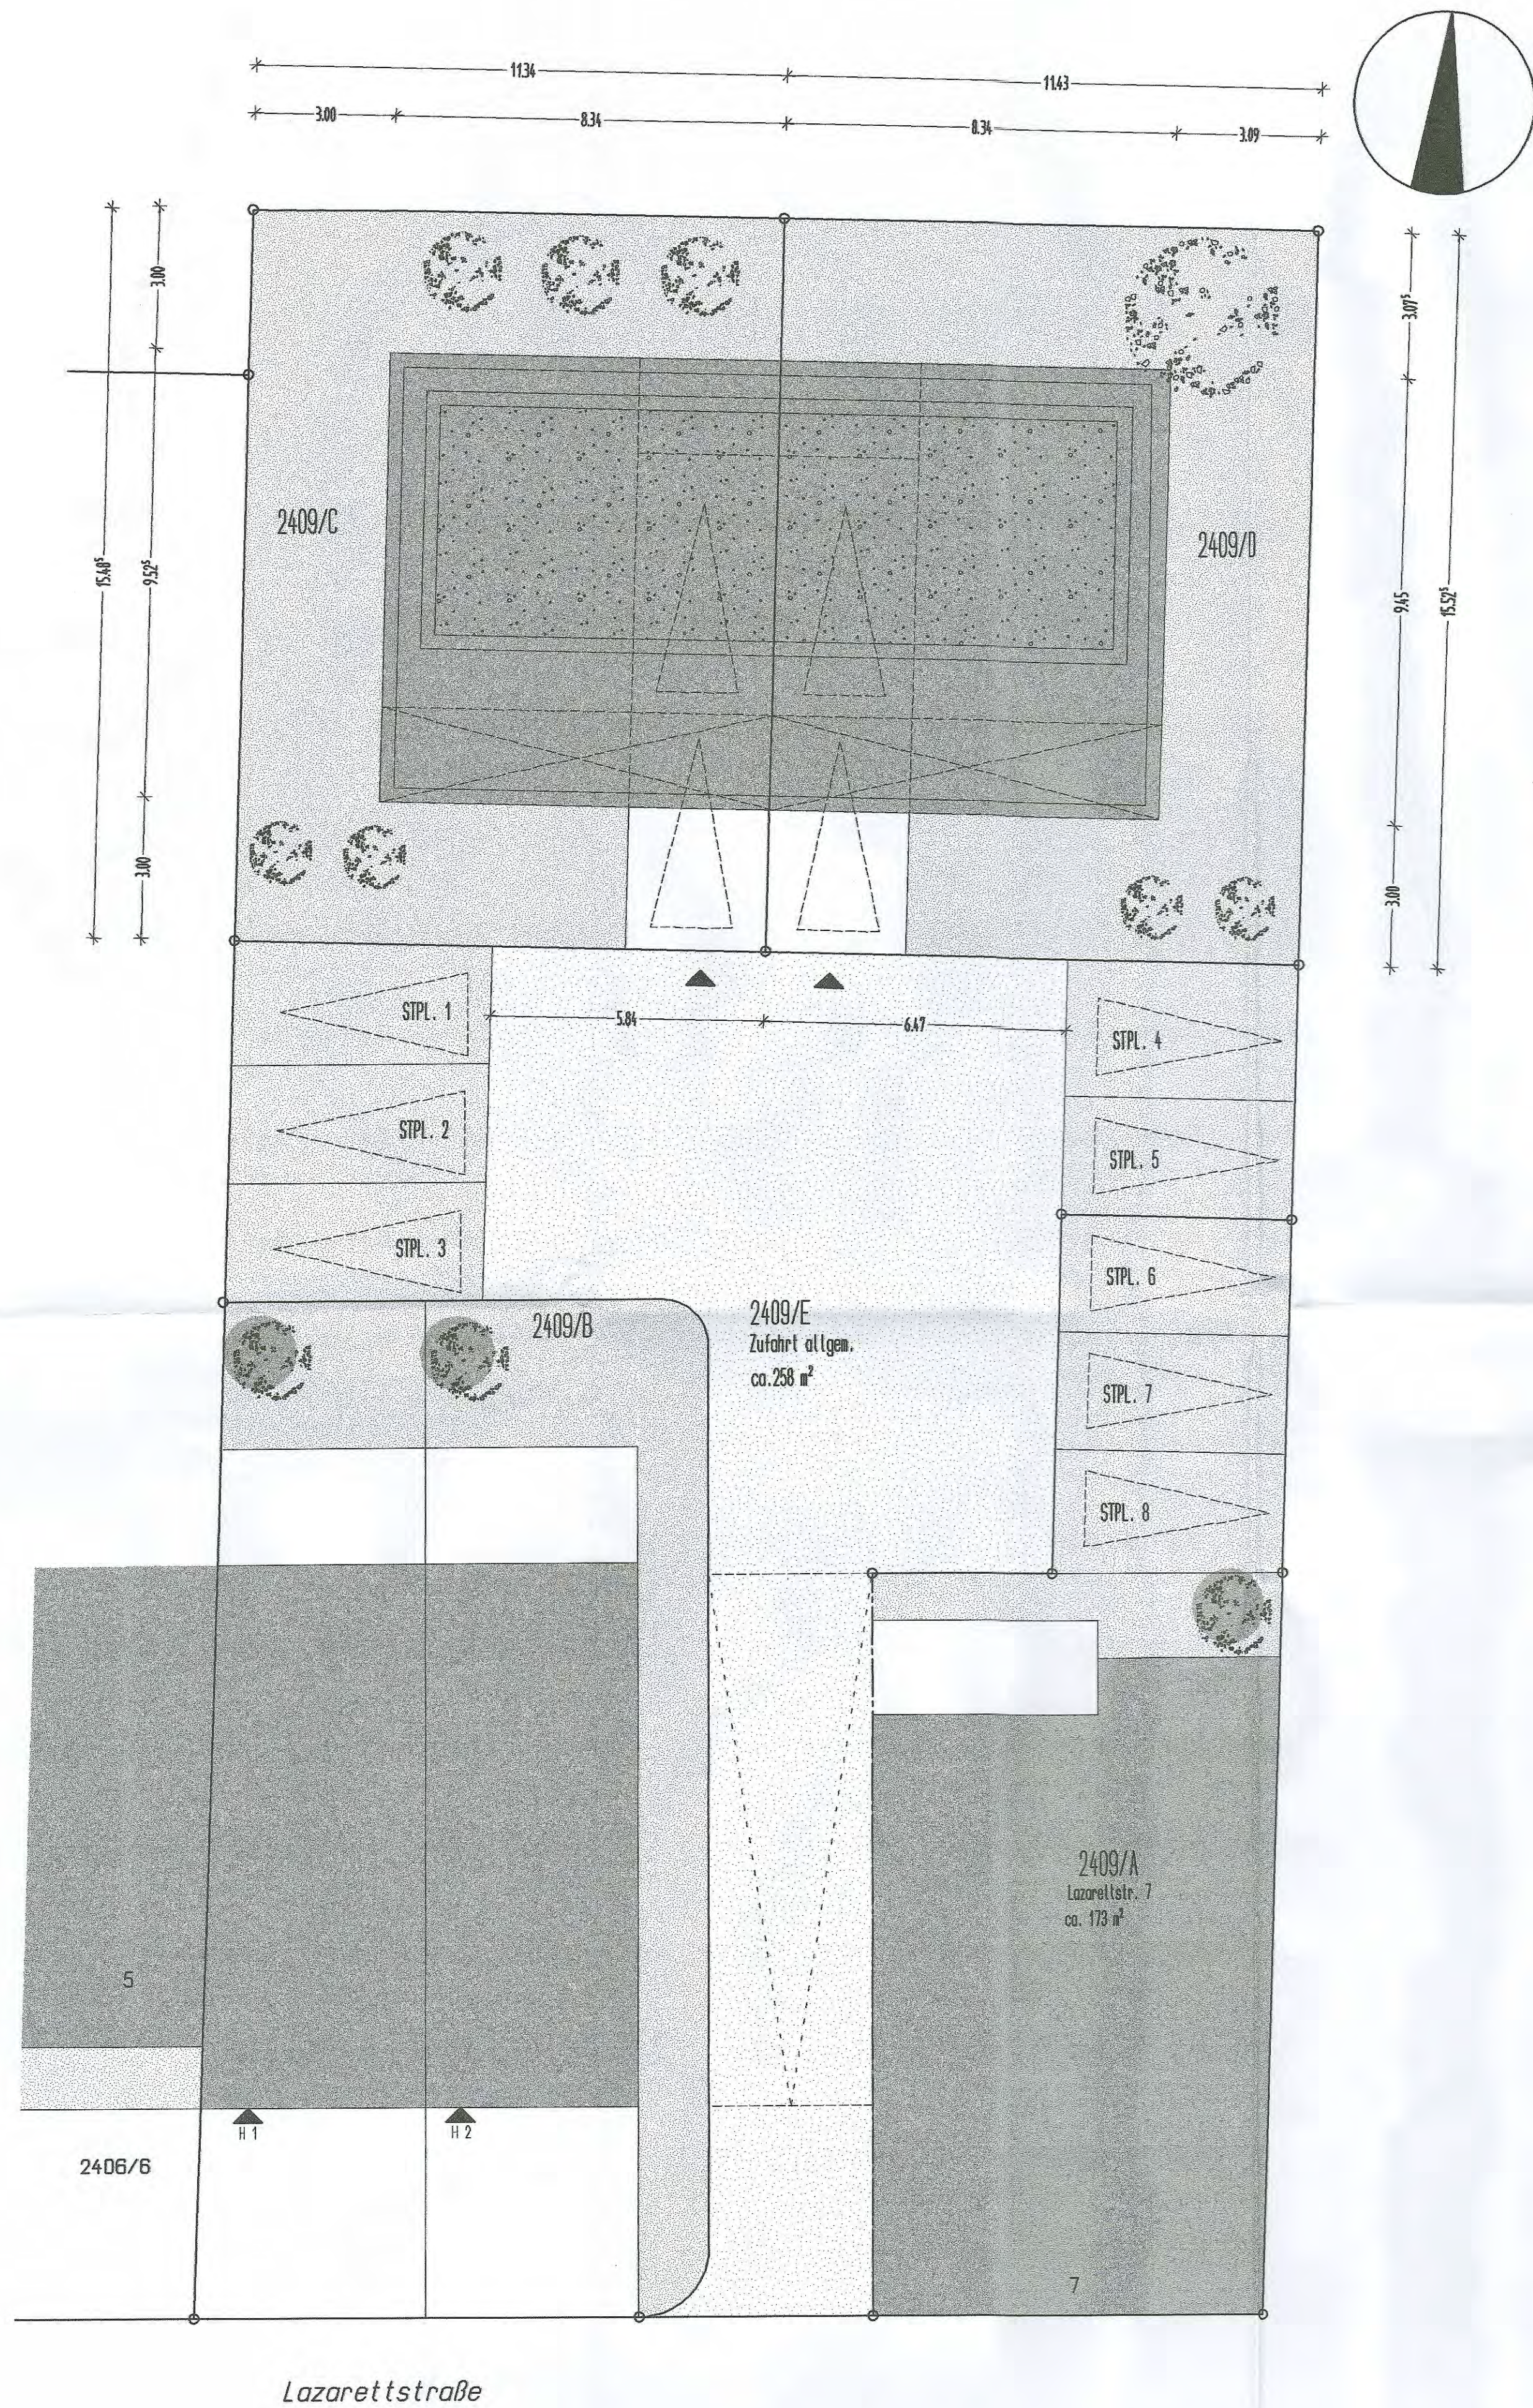

BAUVORANFRAGE

|                                                 |                                                                                                   |                    |  |
|-------------------------------------------------|---------------------------------------------------------------------------------------------------|--------------------|--|
| OBJEKT                                          | Neubau von 2 Doppelhaushälften<br>Lazarettstraße 7<br>76829 Landau<br>Flur-St.-Nr. 2409/C, 2409/D |                    |  |
| BAUHERR                                         |                                                                                                   |                    |  |
| EIGENTÜMER                                      |                                                                                                   |                    |  |
| ARCHITEKT                                       |                                                                                                   |                    |  |
| DARSTELLUNG                                     | EG im Lageplan<br>Schemaschnitte/Schemaansichten                                                  | M 1:100<br>M 1:100 |  |
|                                                 | Bauherr                                                                                           | Architekt          |  |
| Planungsstand: 07.04.2017 Plotdatum: 07.04.2017 |                                                                                                   |                    |  |