


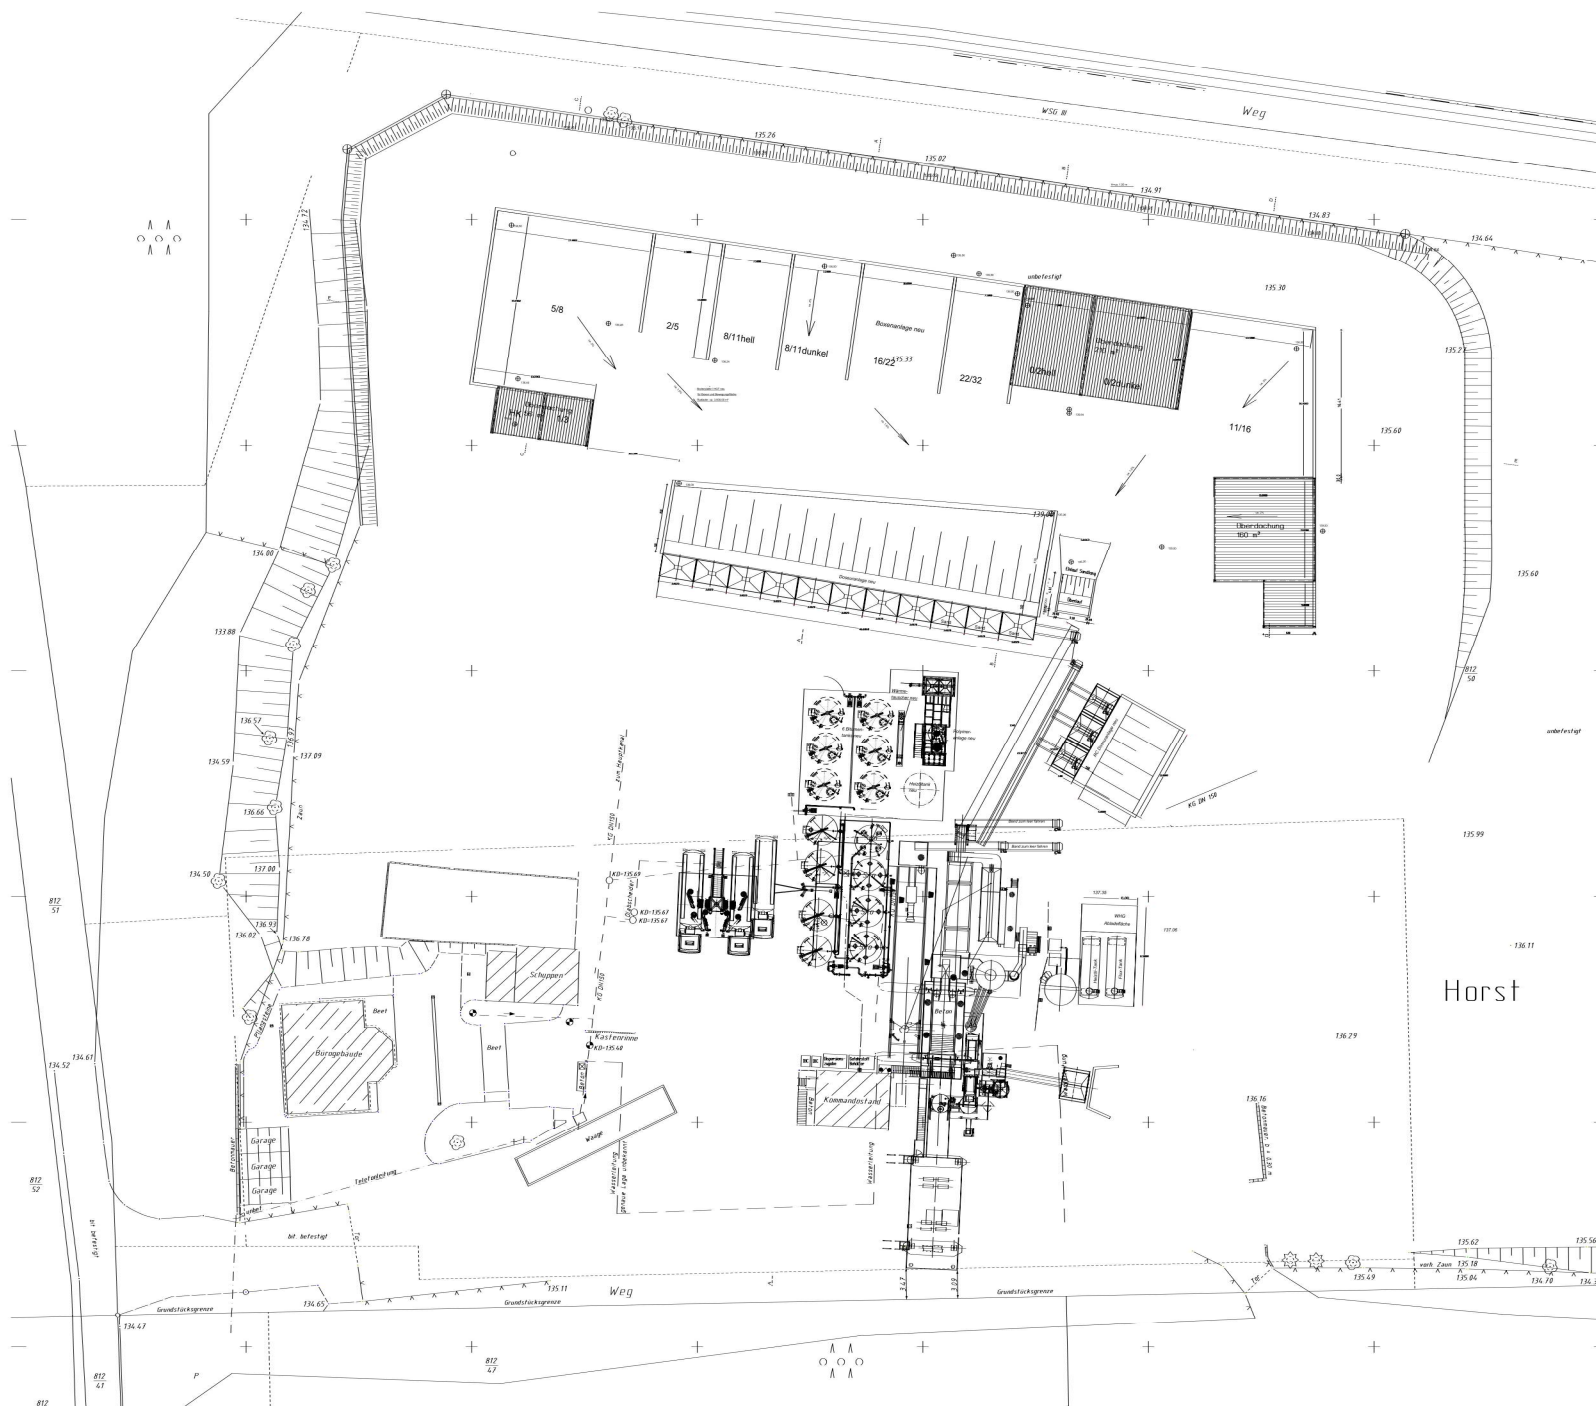

Bestand und
Neubau

Anlage 4