


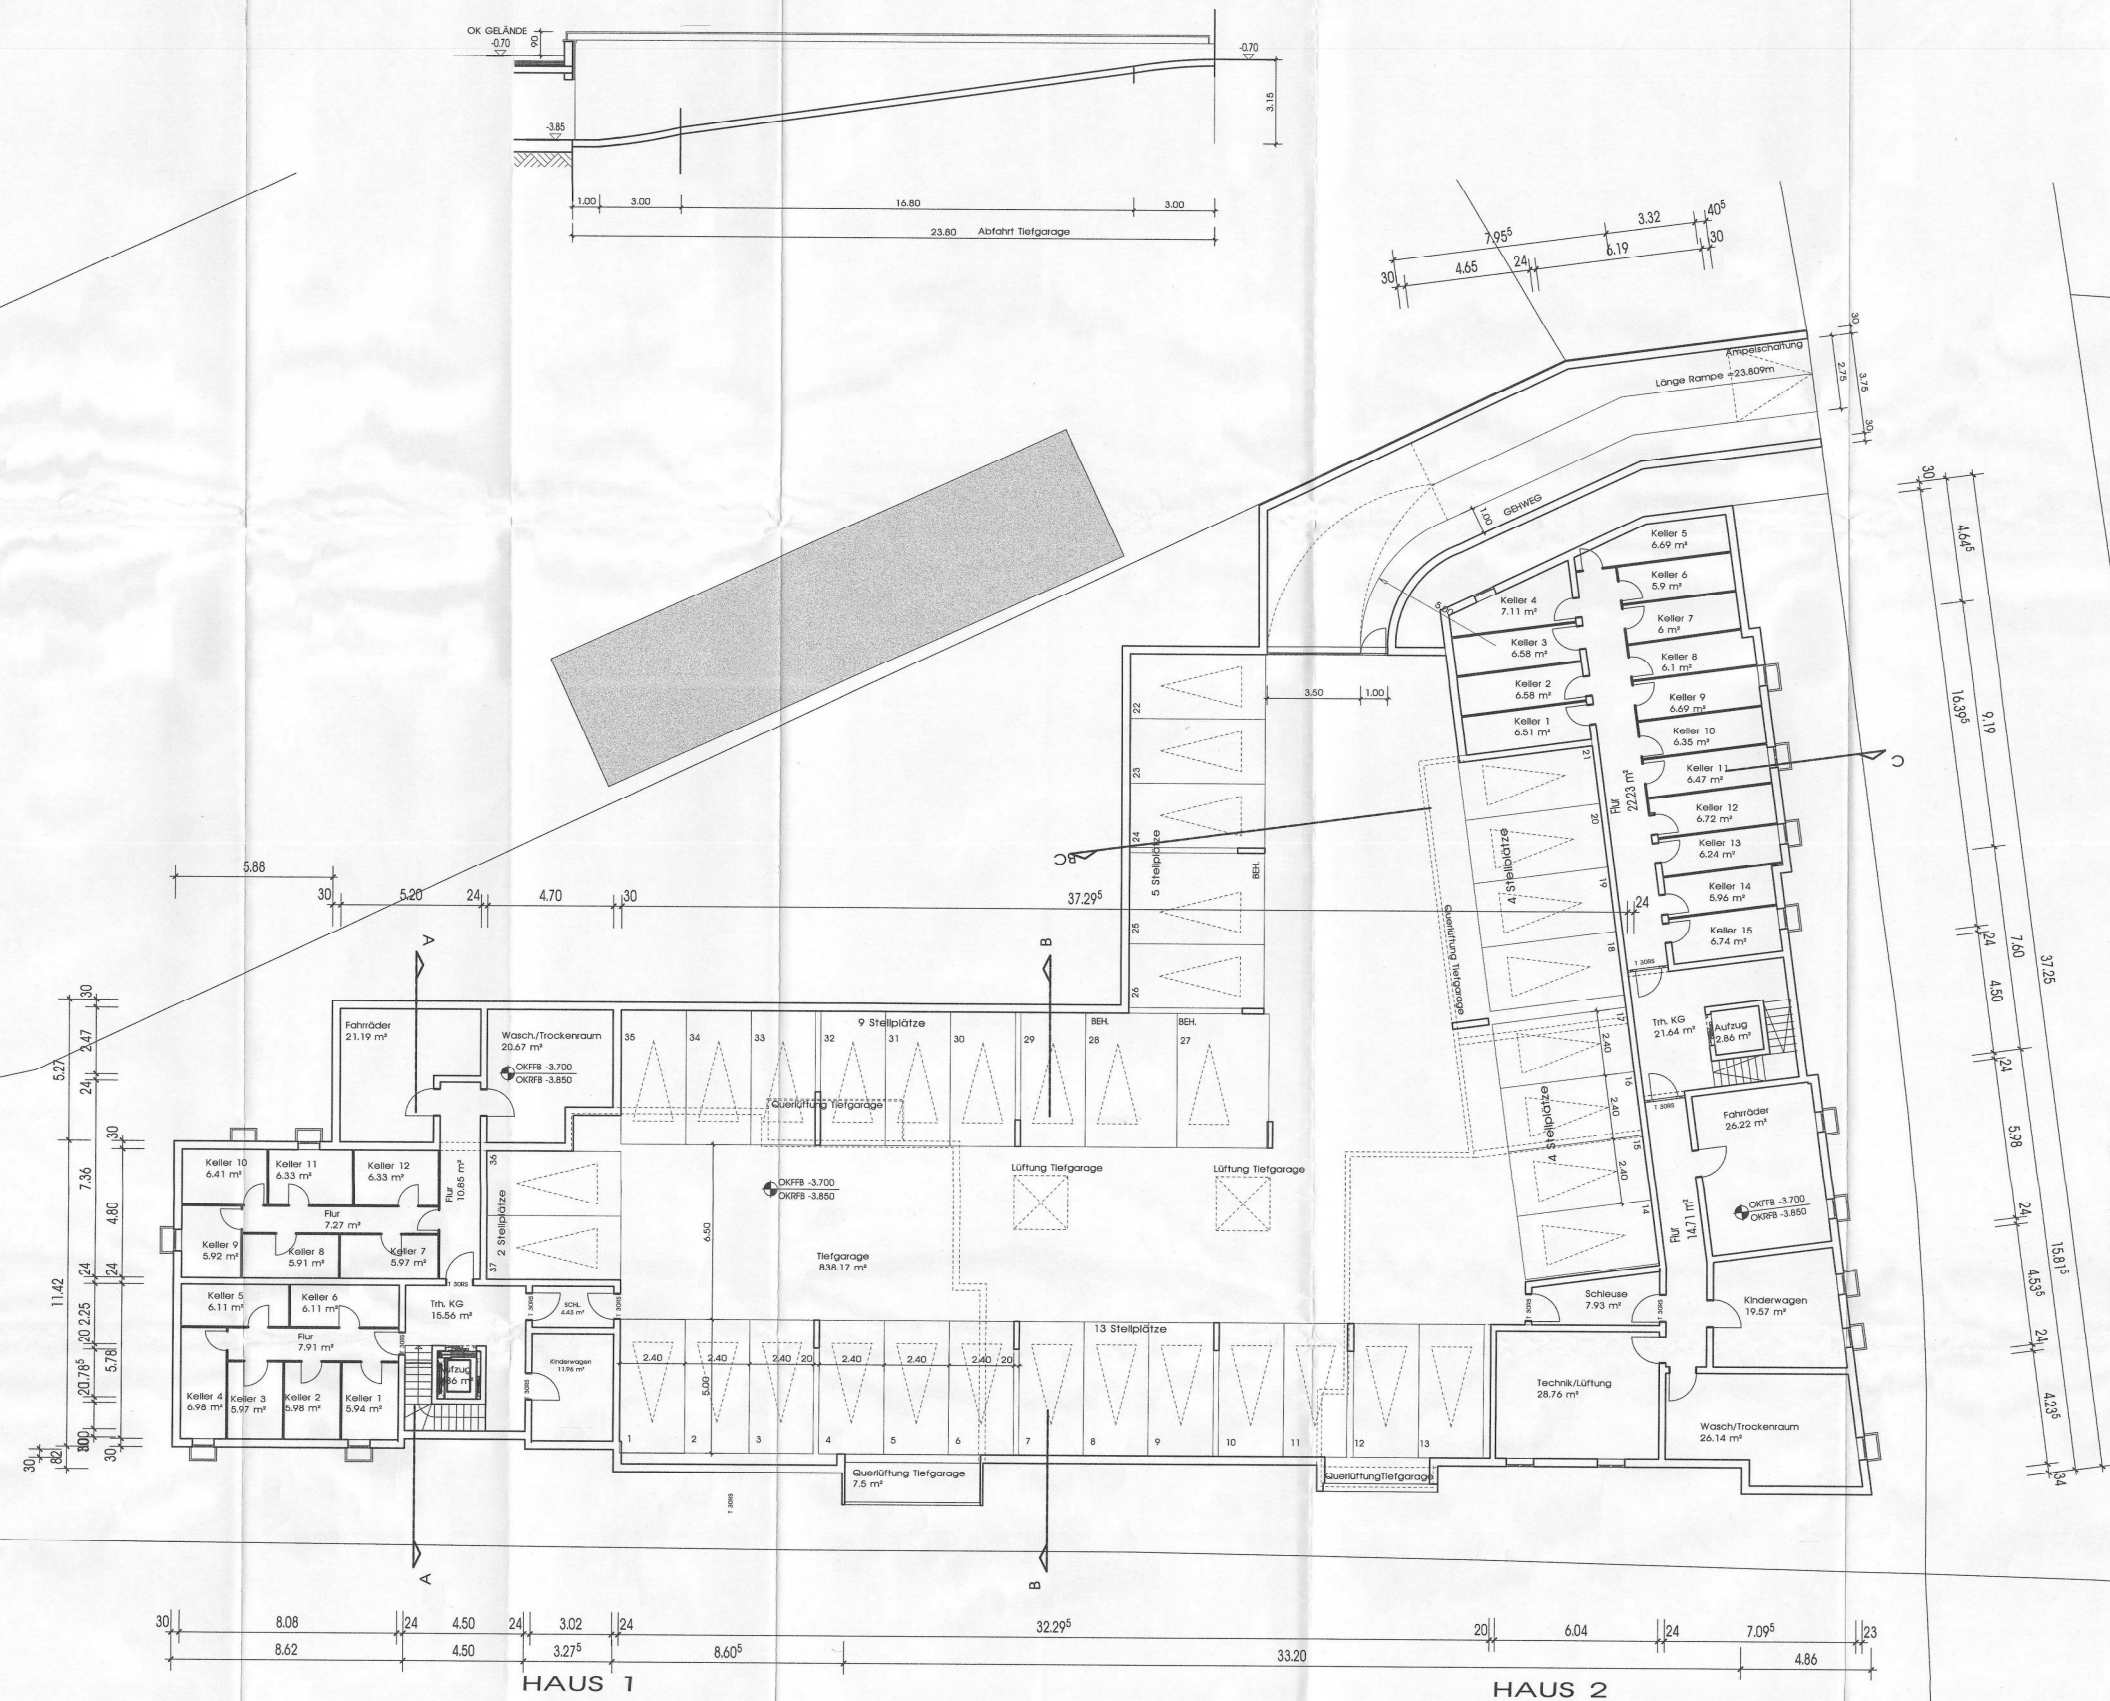

Anlage 3 Grundriss KG