




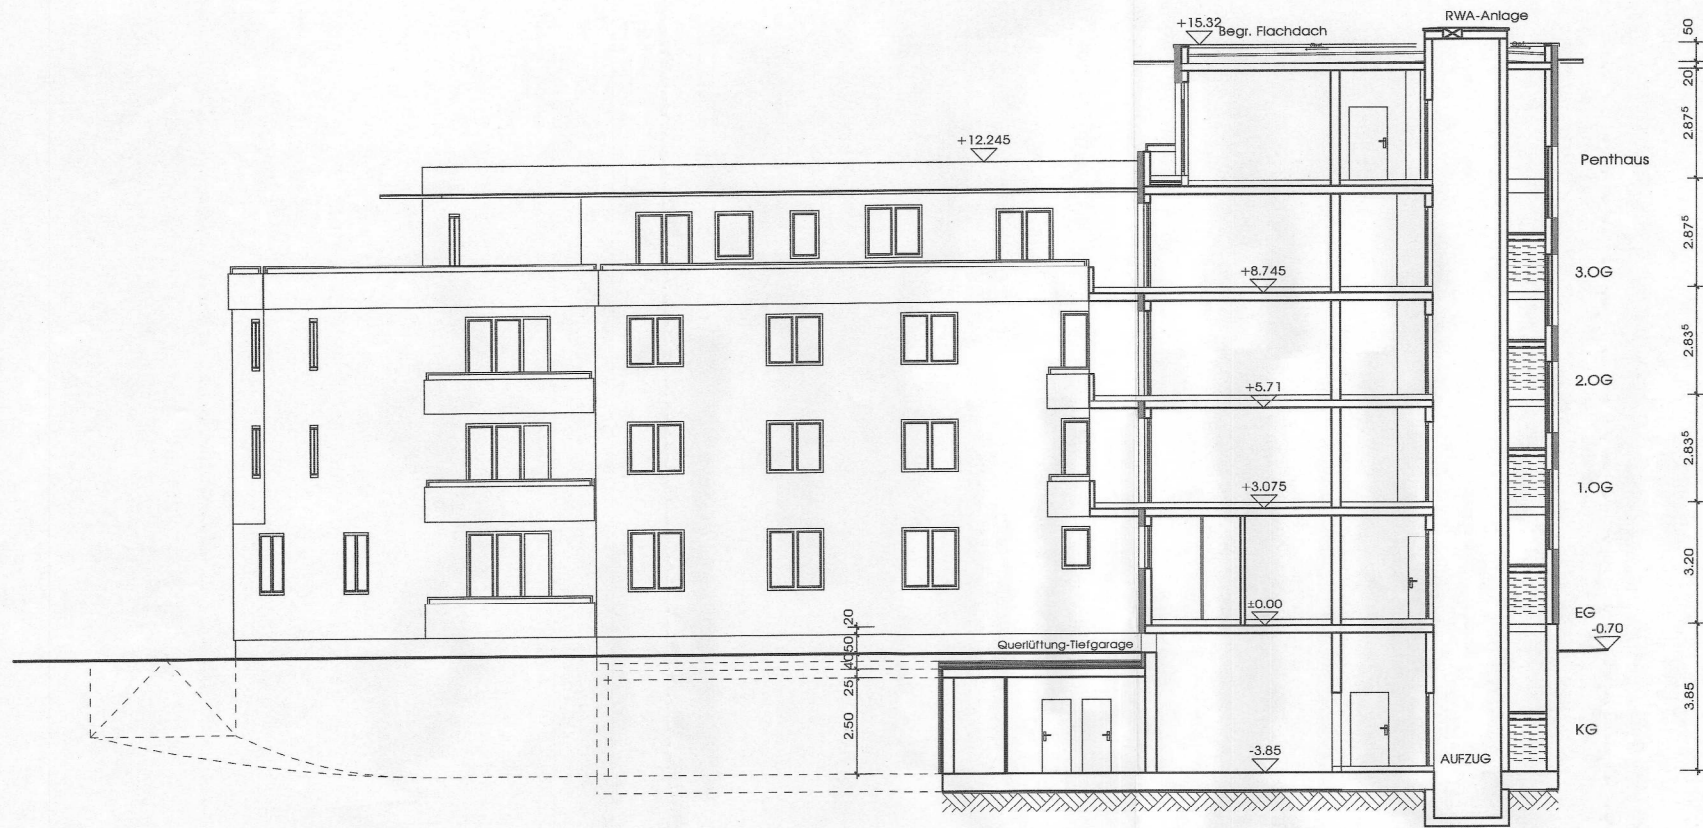

Schnitt A-A Haus 1

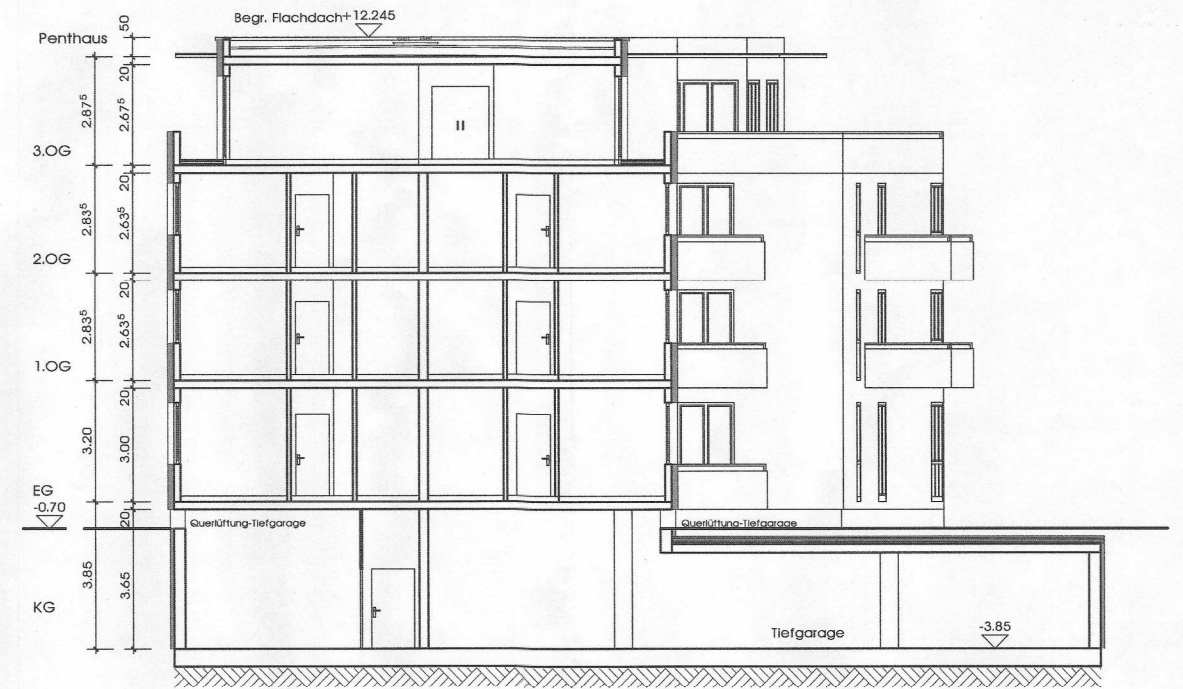

Schnitt C-C Haus 2

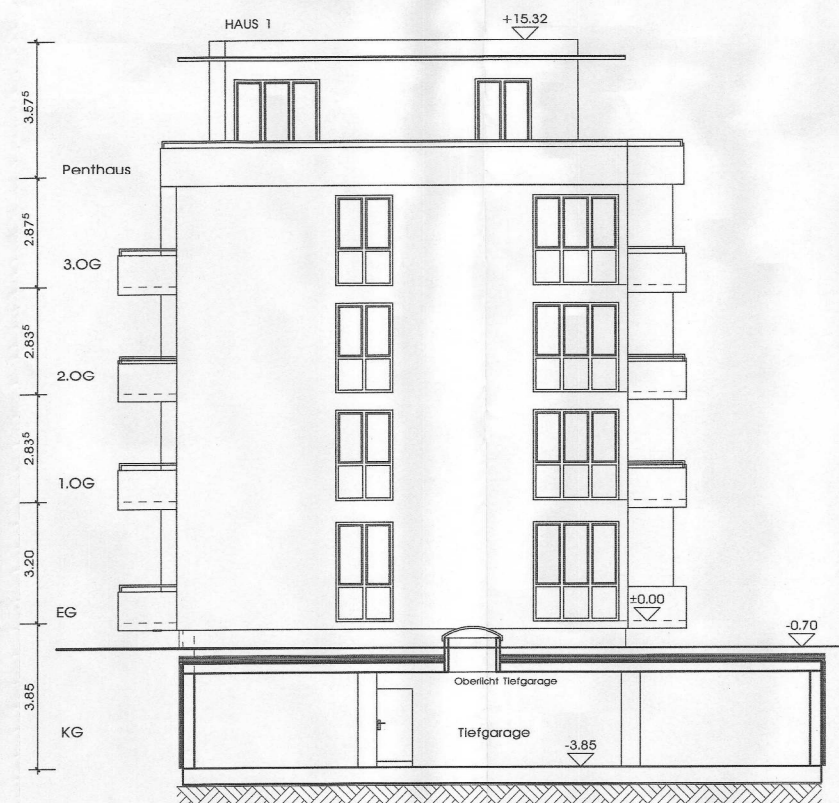

Schnitt B-B Tiefgarage Ansicht Haus 1