



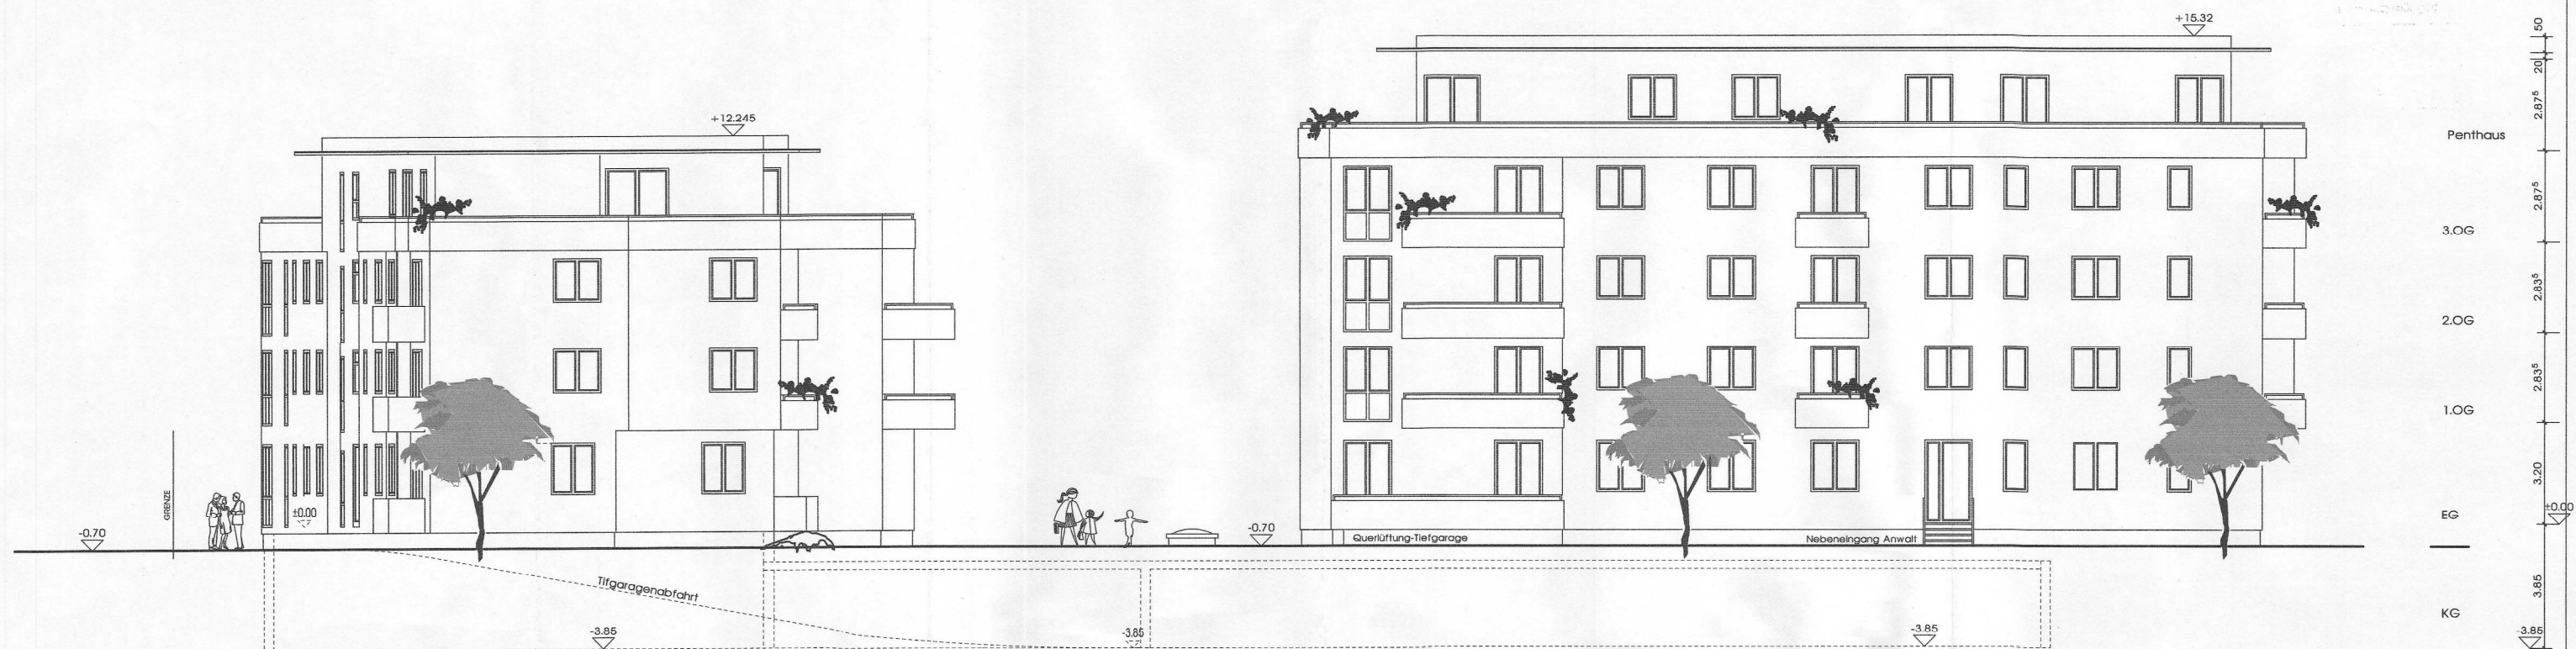

Westansicht Haus 2

Haus 1

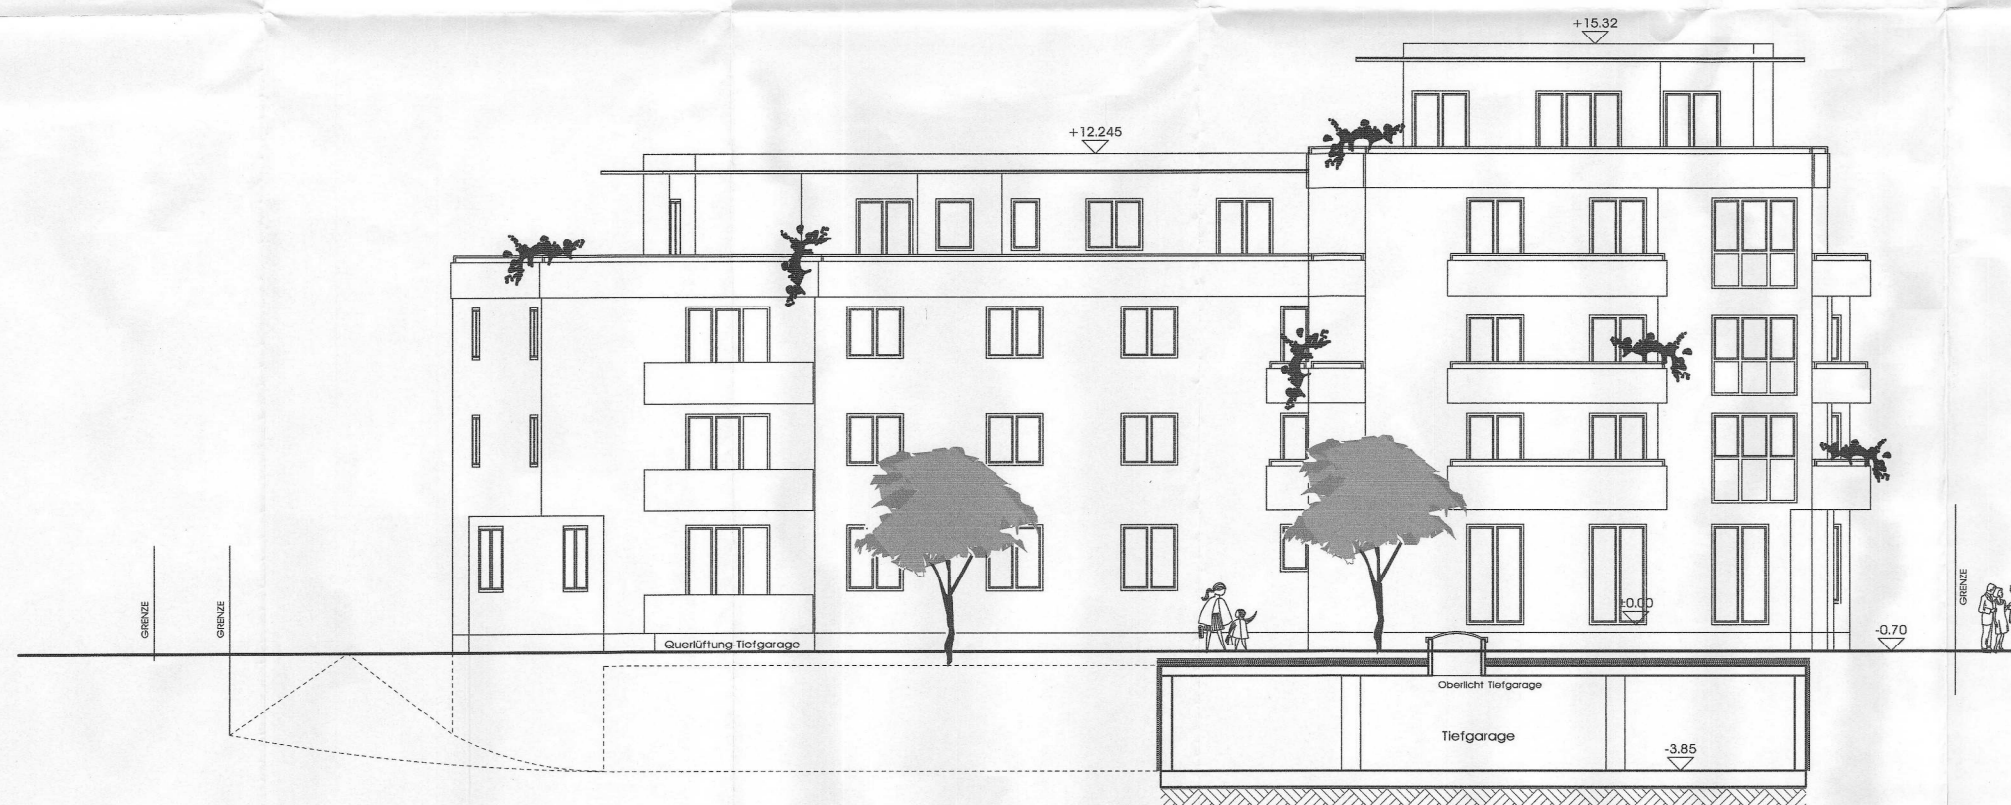

Südansicht Haus 2/Schnitt Tiefgarage