

Liegenschaftskarte



Rheinland-Pfalz

VERMESSUNGS- UND
KATASTERAMT RHEINPFALZ


Anlage 1

15

Flurstück: 2240/4, 2241/2
Flur: 0
Gemarkung: Wollmesheim

Gemeinde: Landau in der Pfalz
Landkreis: Stadt Landau in der Pfalz

Pestalozzistraße 4
76829 Landau in der Pfalz

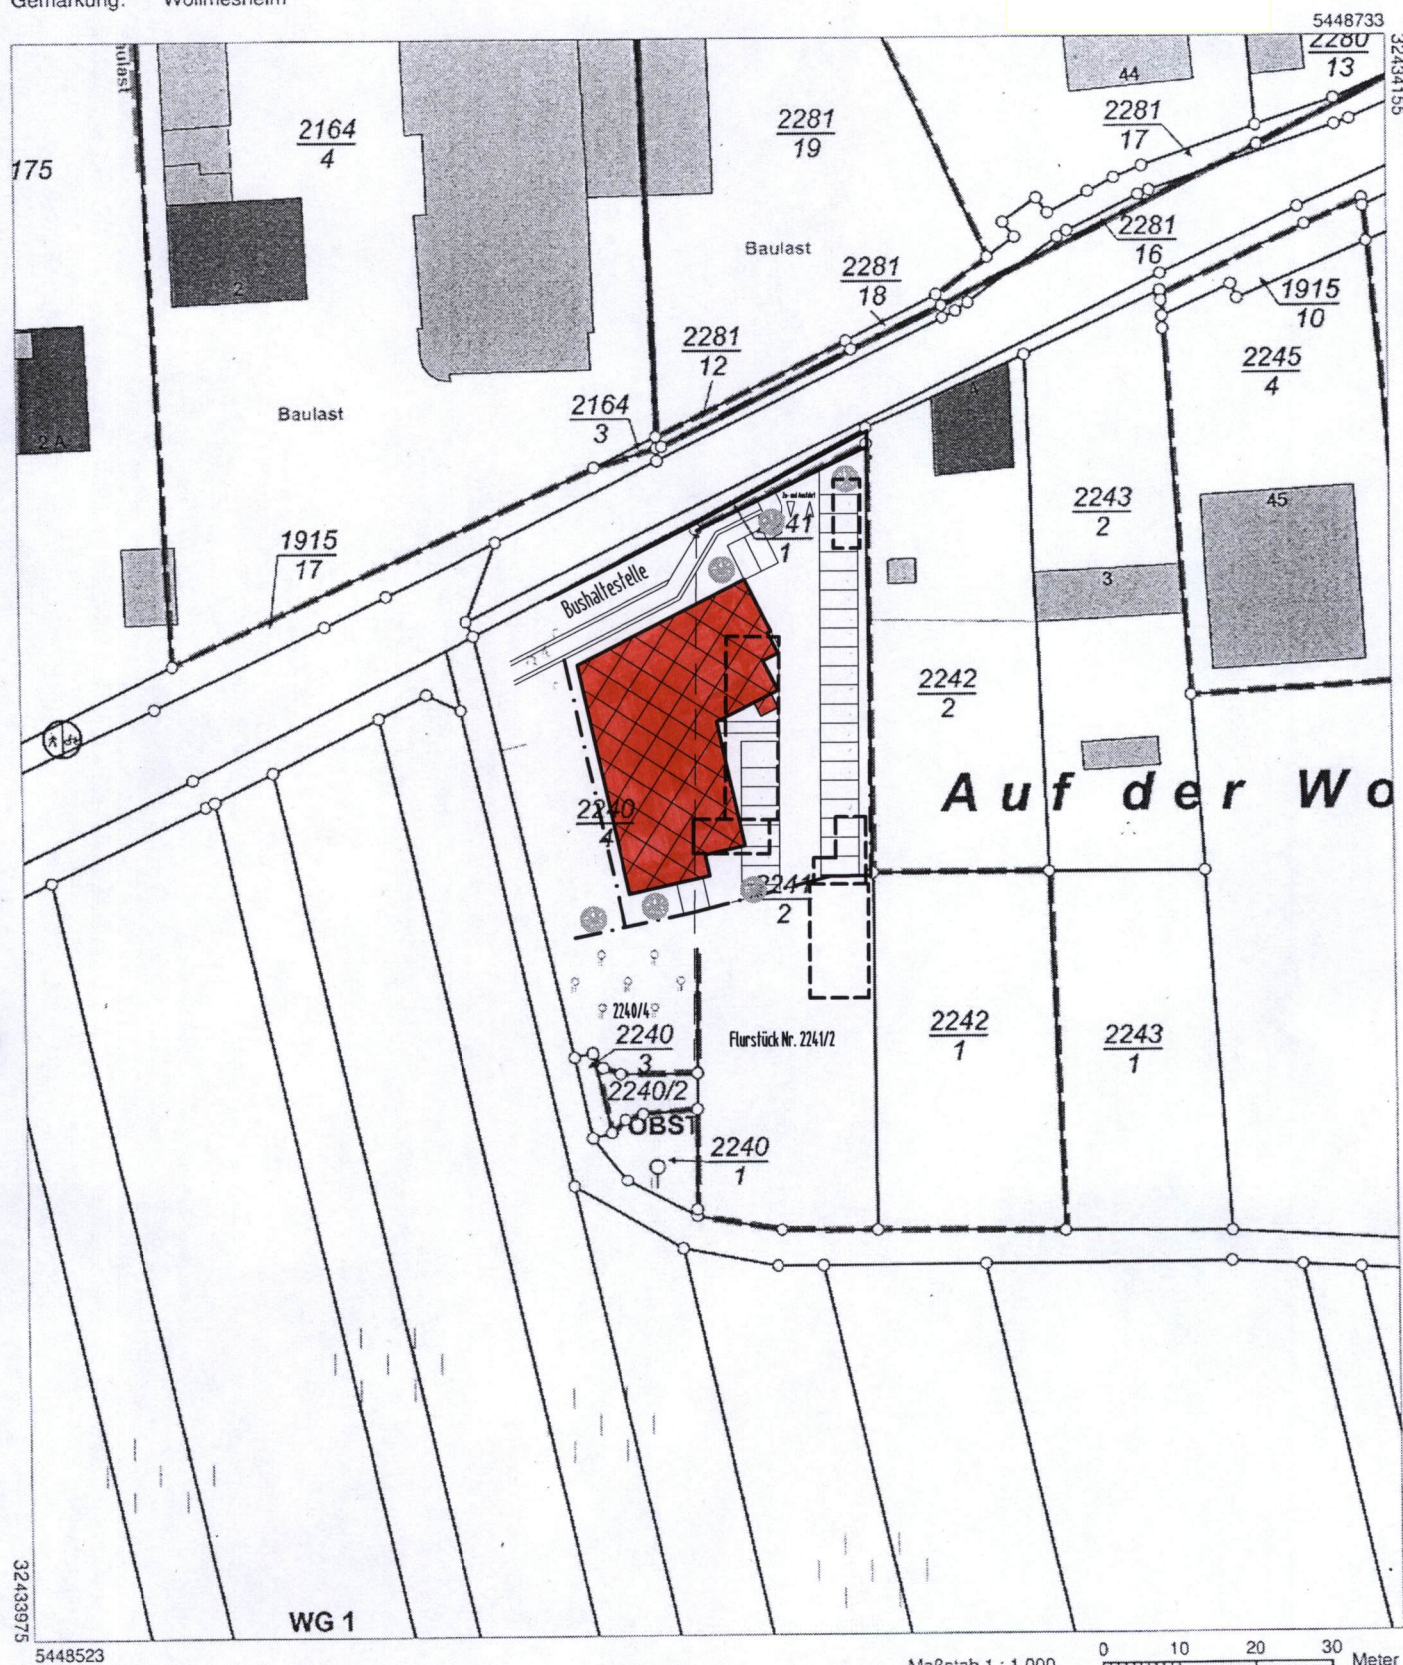

Vervielfältigungen für eigene Zwecke sind zugelassen. Eine unmittelbare oder mittelbare Vermarktung, Umwandlung oder Veröffentlichung der Geobasisinformationen bedarf der Zustimmung der zuständigen Vermessungs- und Katasterbehörde (§12 Landesgesetz über das amtliche Vermessungswesen).

Hergestellt durch Öffentlich best. Vermessungsingenieur Dipl.-Ing. Christian Anefeld.
Befugnis eingetragen am 29.09.2006 durch Landesamt für Vermessung und Geobasisinformation Rheinland-Pfalz.