



9. Jan. 2018

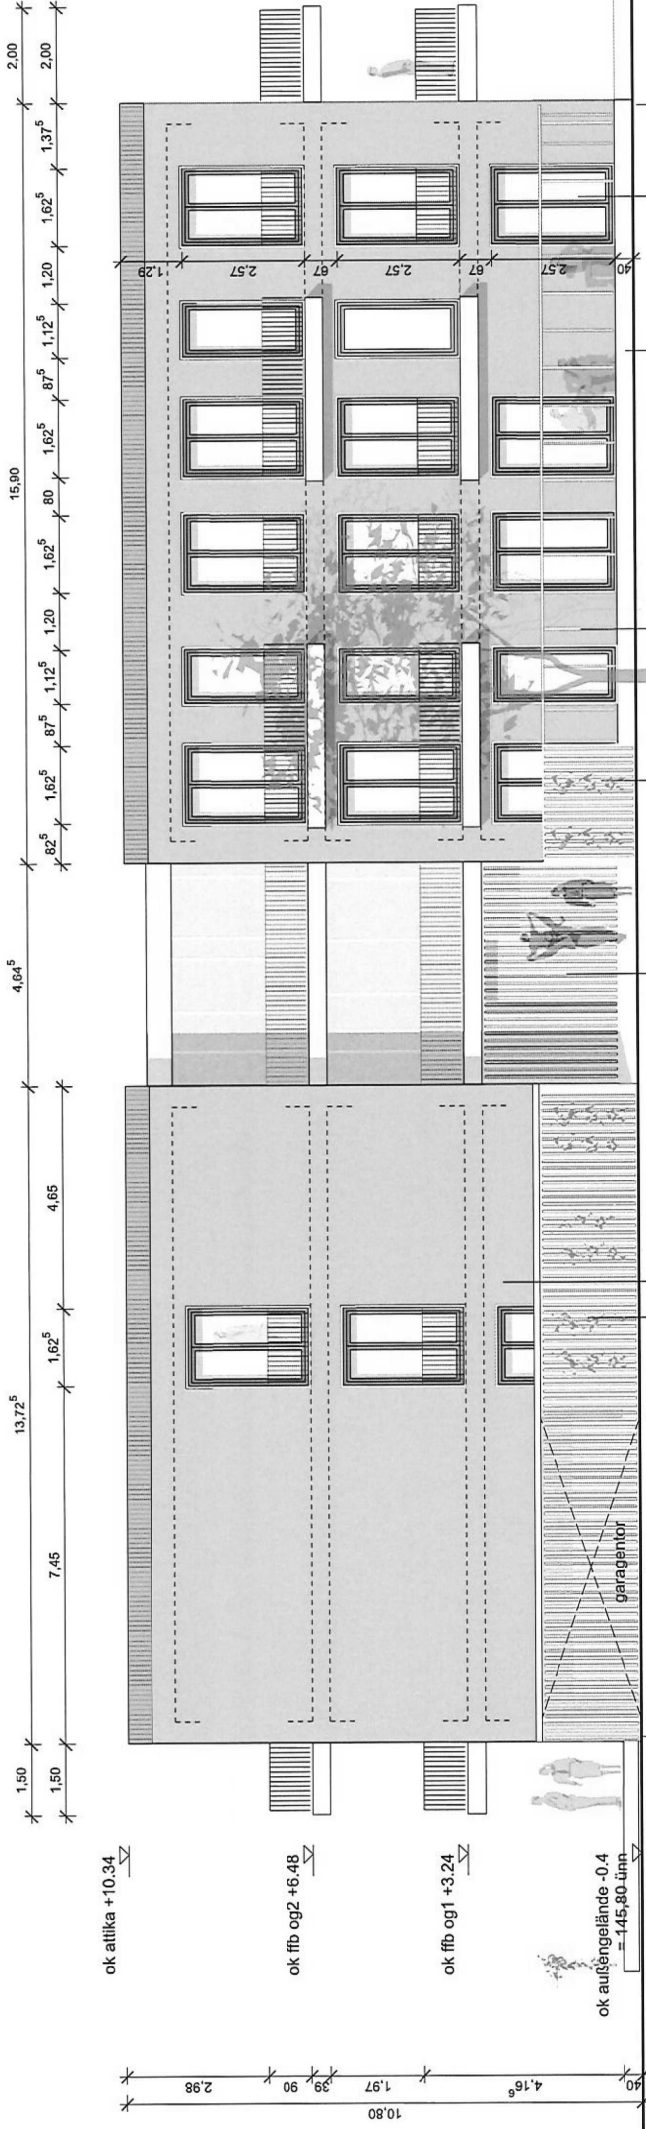

ansicht süd



ansicht nord

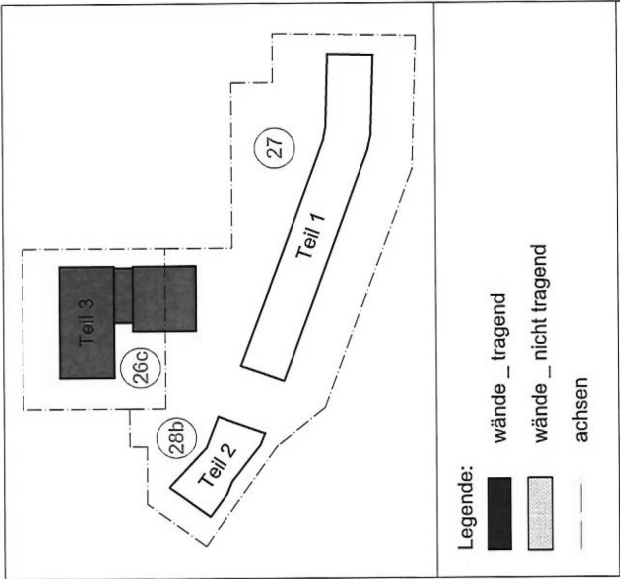

Legende:
wände _ tragend
wände _ nicht tragend
achsen

Anlage 14:

Ansichten Süd Nord

Teil 3