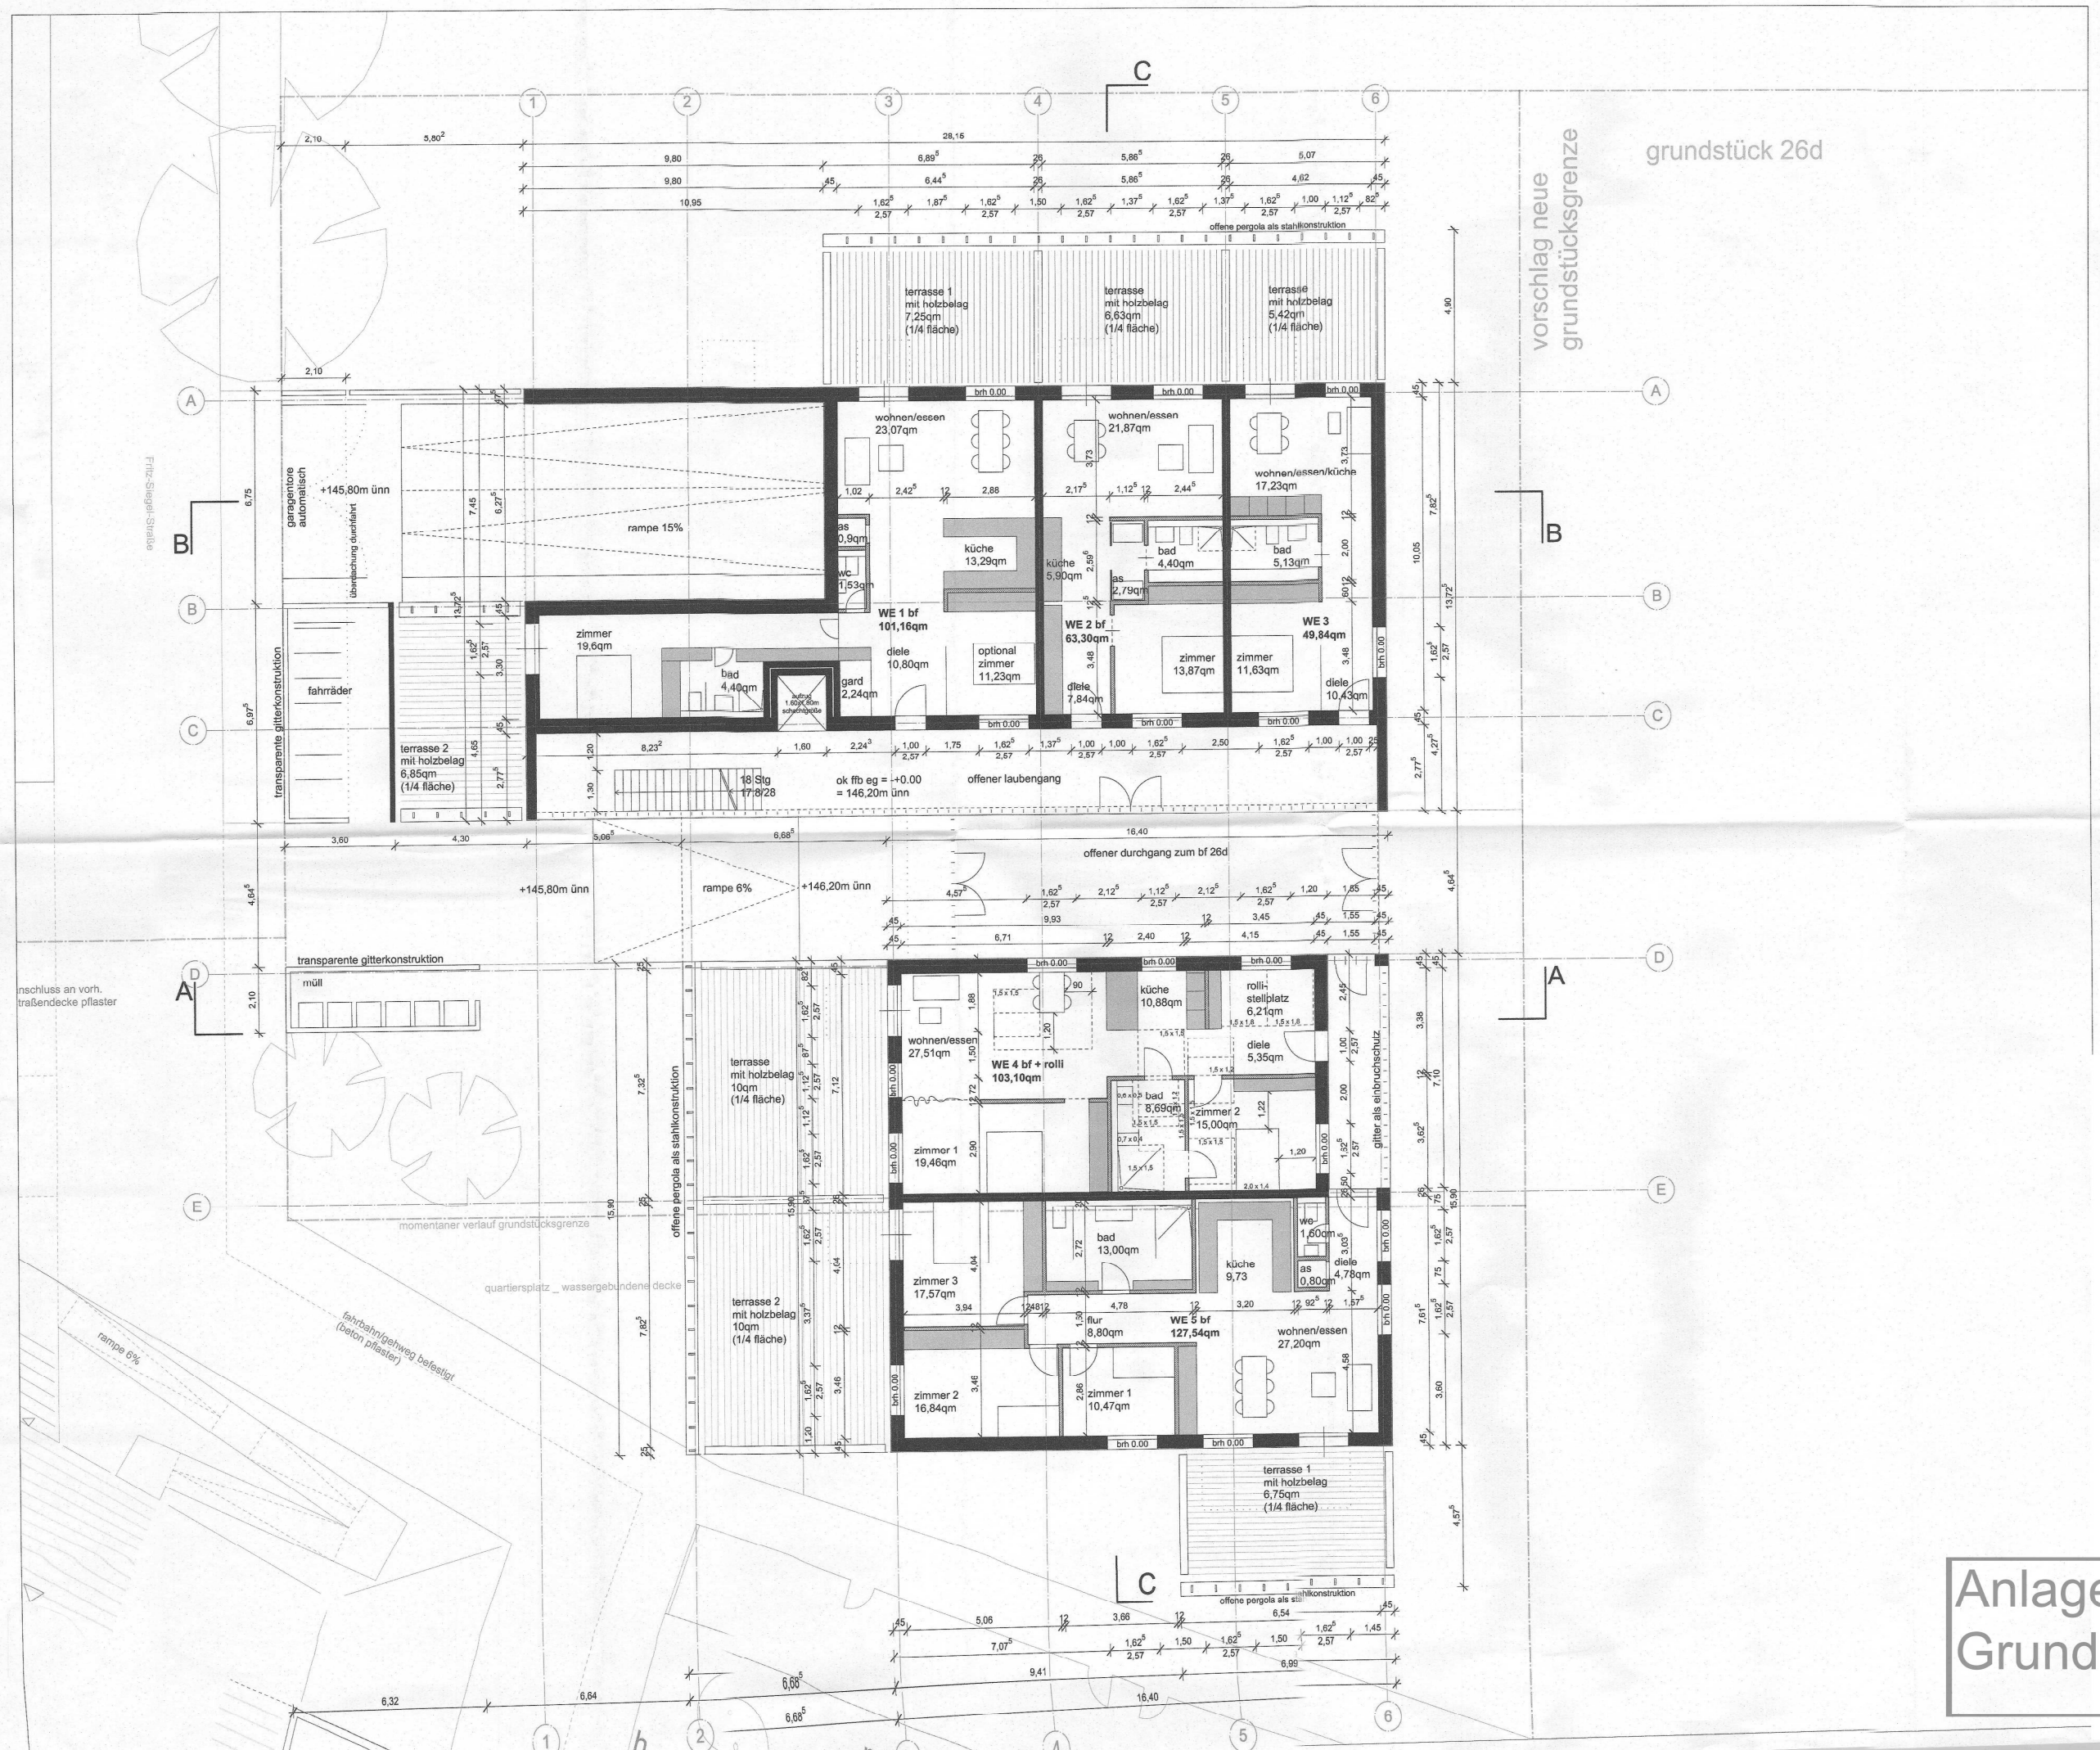


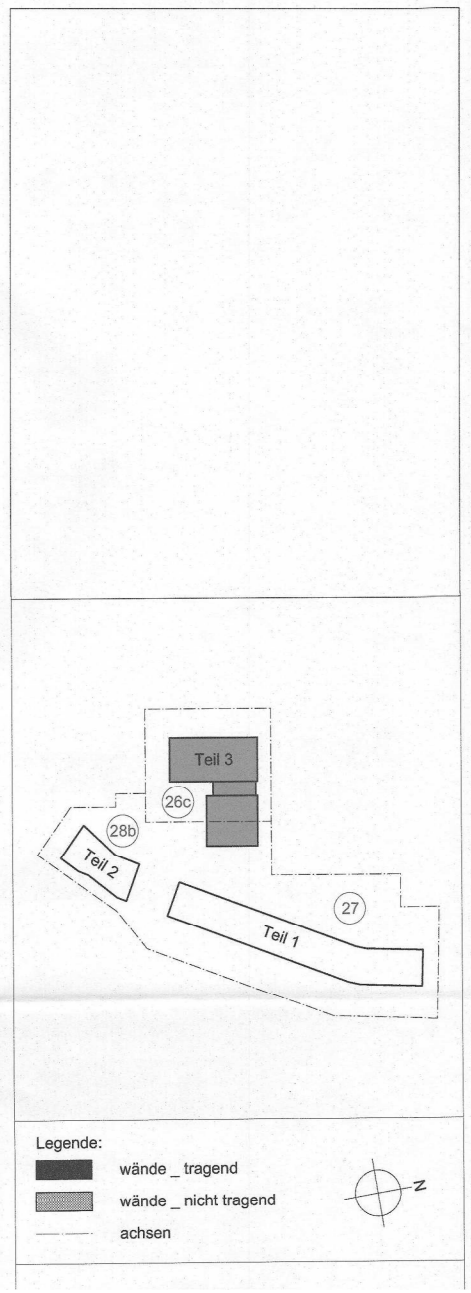


# Anlage 11: Grundriss EG Teil 3