
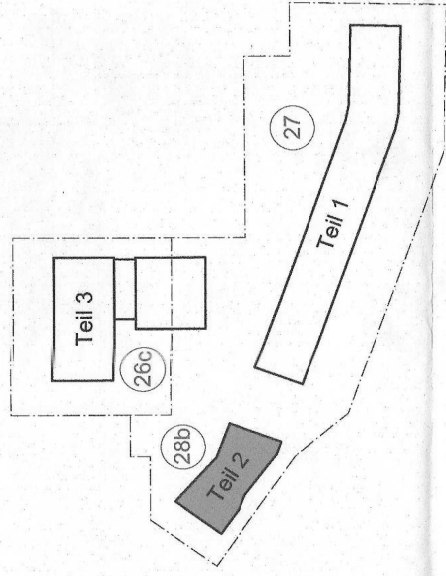


# Anlage 5: Grundriss UG Teil 2

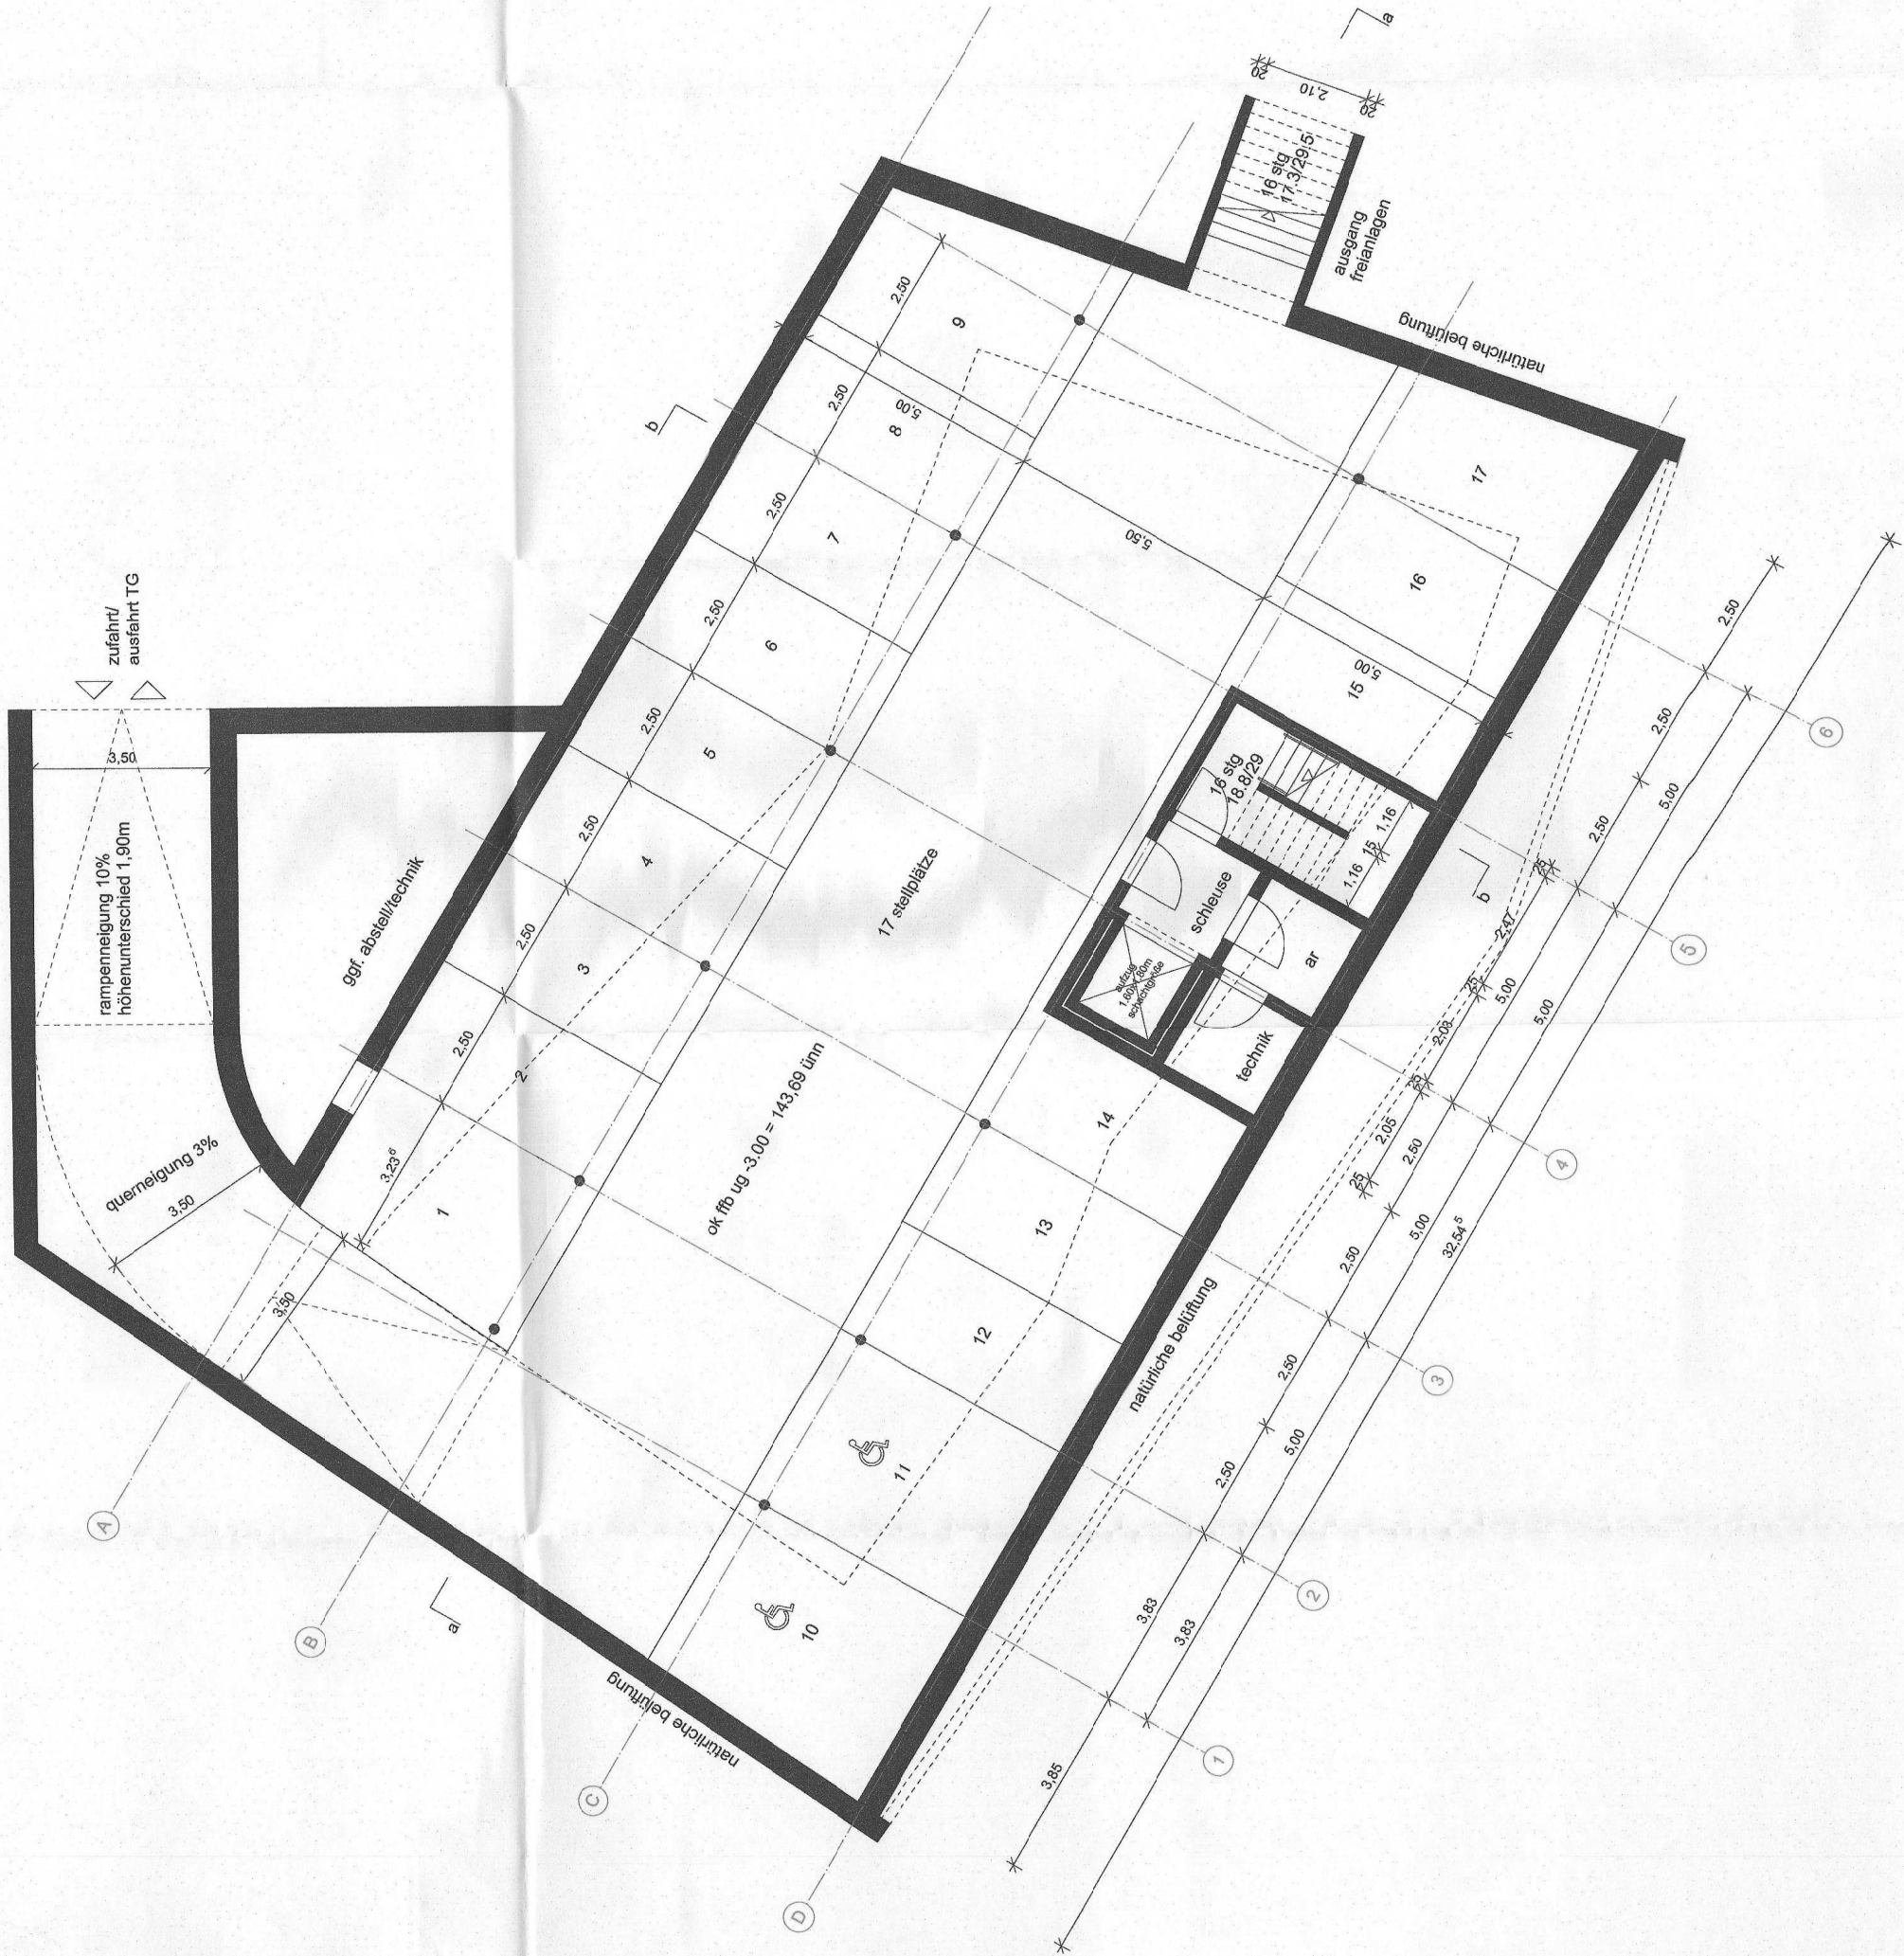

Legende:

wände \_ tragend

wände nicht tragend

achsen

