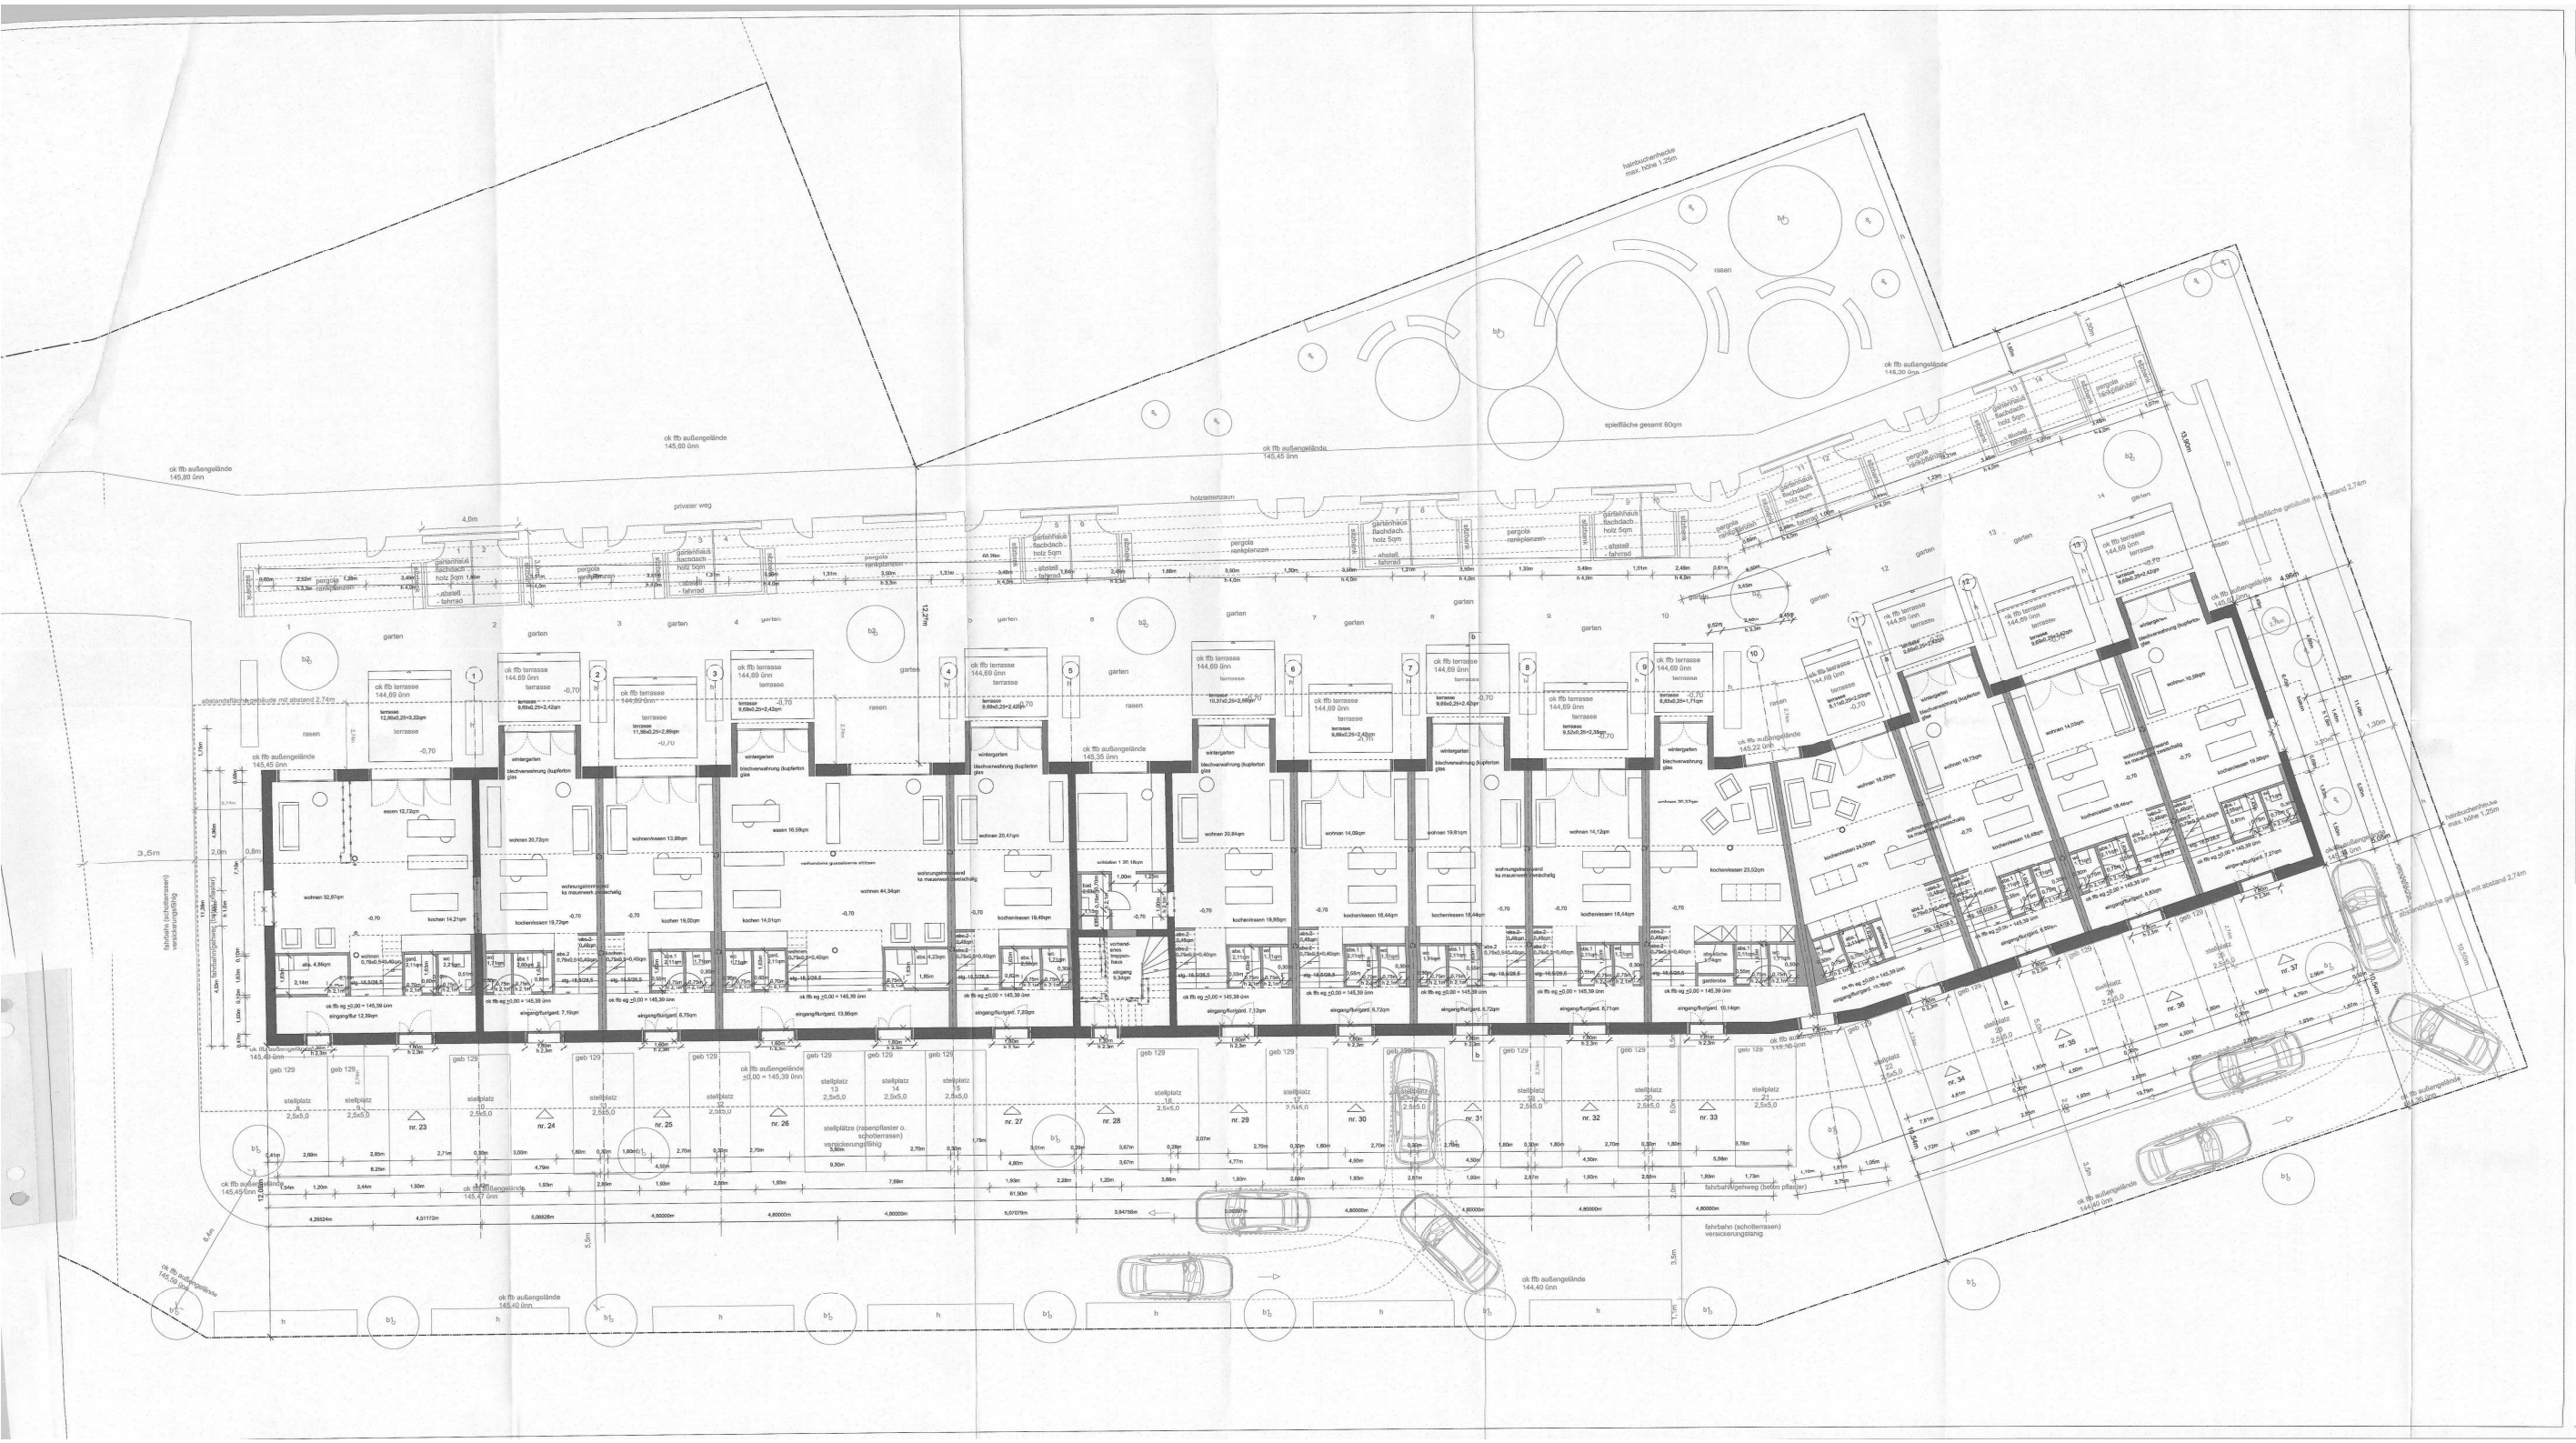

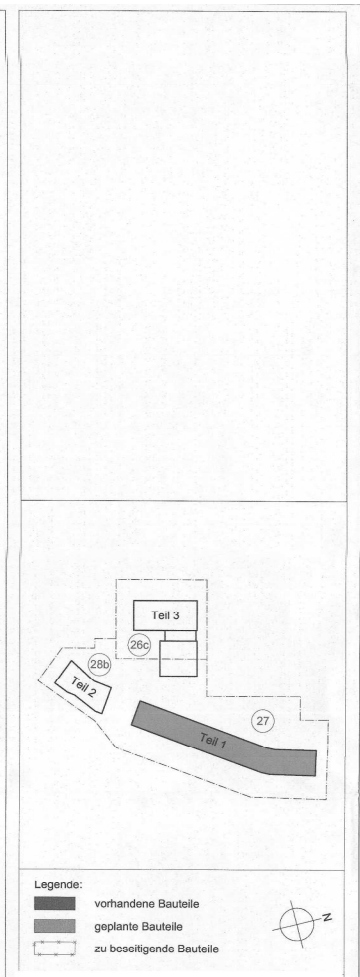

Anlage 3:
Grundriss
EG Teil 1