Auszug aus den Geobasisinformationen

Liegenschaftskarte

RheinlandPfalz
VERMESSUNGS- UND KATASTERAMT RHEINPFALZ

Hergestellt am 15.12.2017

Flurstück:	1022/92	Gemeinde:	Landau in der Pfalz
Flur:	0	Landkreis:	Stadt Landau in der Pfalz
Gemarkung:	Landau		

Pestalozzistraße 4
76829 Landau in der Pfalz

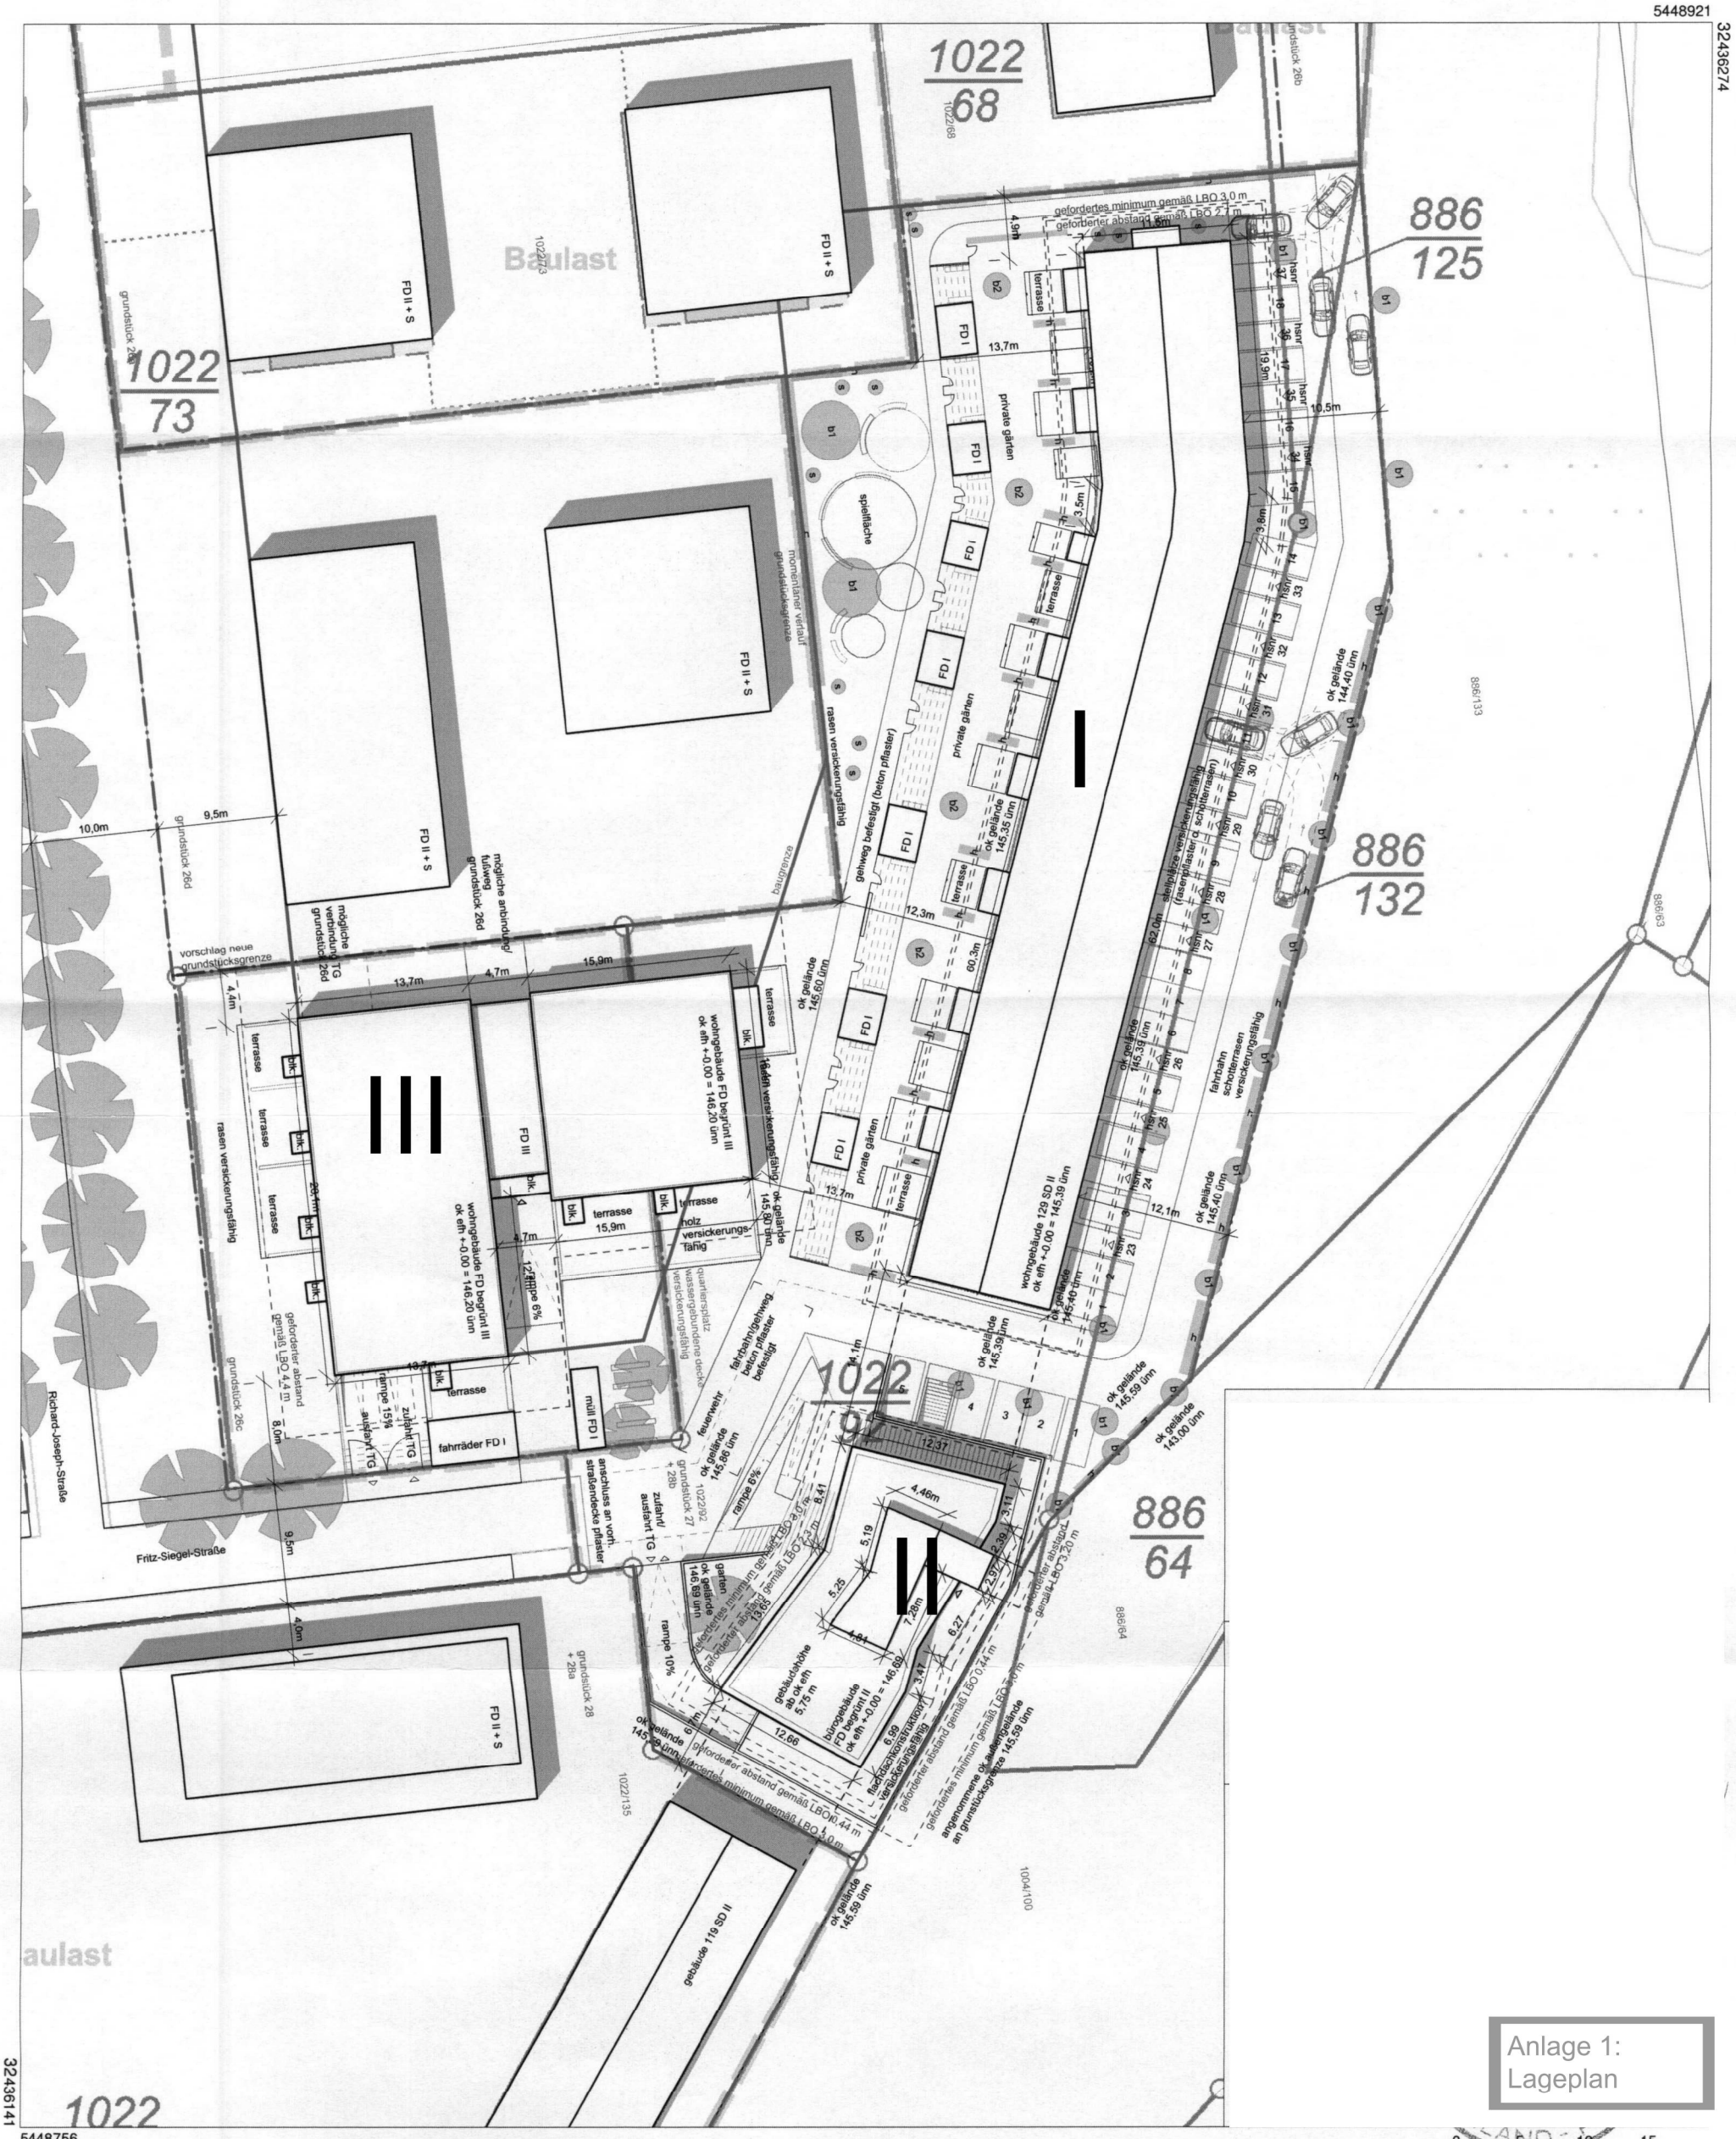

Anlage 1:
Lageplan

Maßstab 1 : 500 — 0 5 10 15 Meter

Vervielfältigungen für eigene Zwecke sind zugelassen. Eine unmittelbare oder mittelbare Vermarktung, Umwandlung oder Veröffentlichung der Geobasisinformationen bedarf der Zustimmung der zuständigen Vermessungs- und Katasterbehörde (§12 Landesgesetz über das amtliche Vermessungswesen).

Hergestellt durch das Vermessungs- und Katasteramt Rheinpfalz.