


19. Jan. 2018

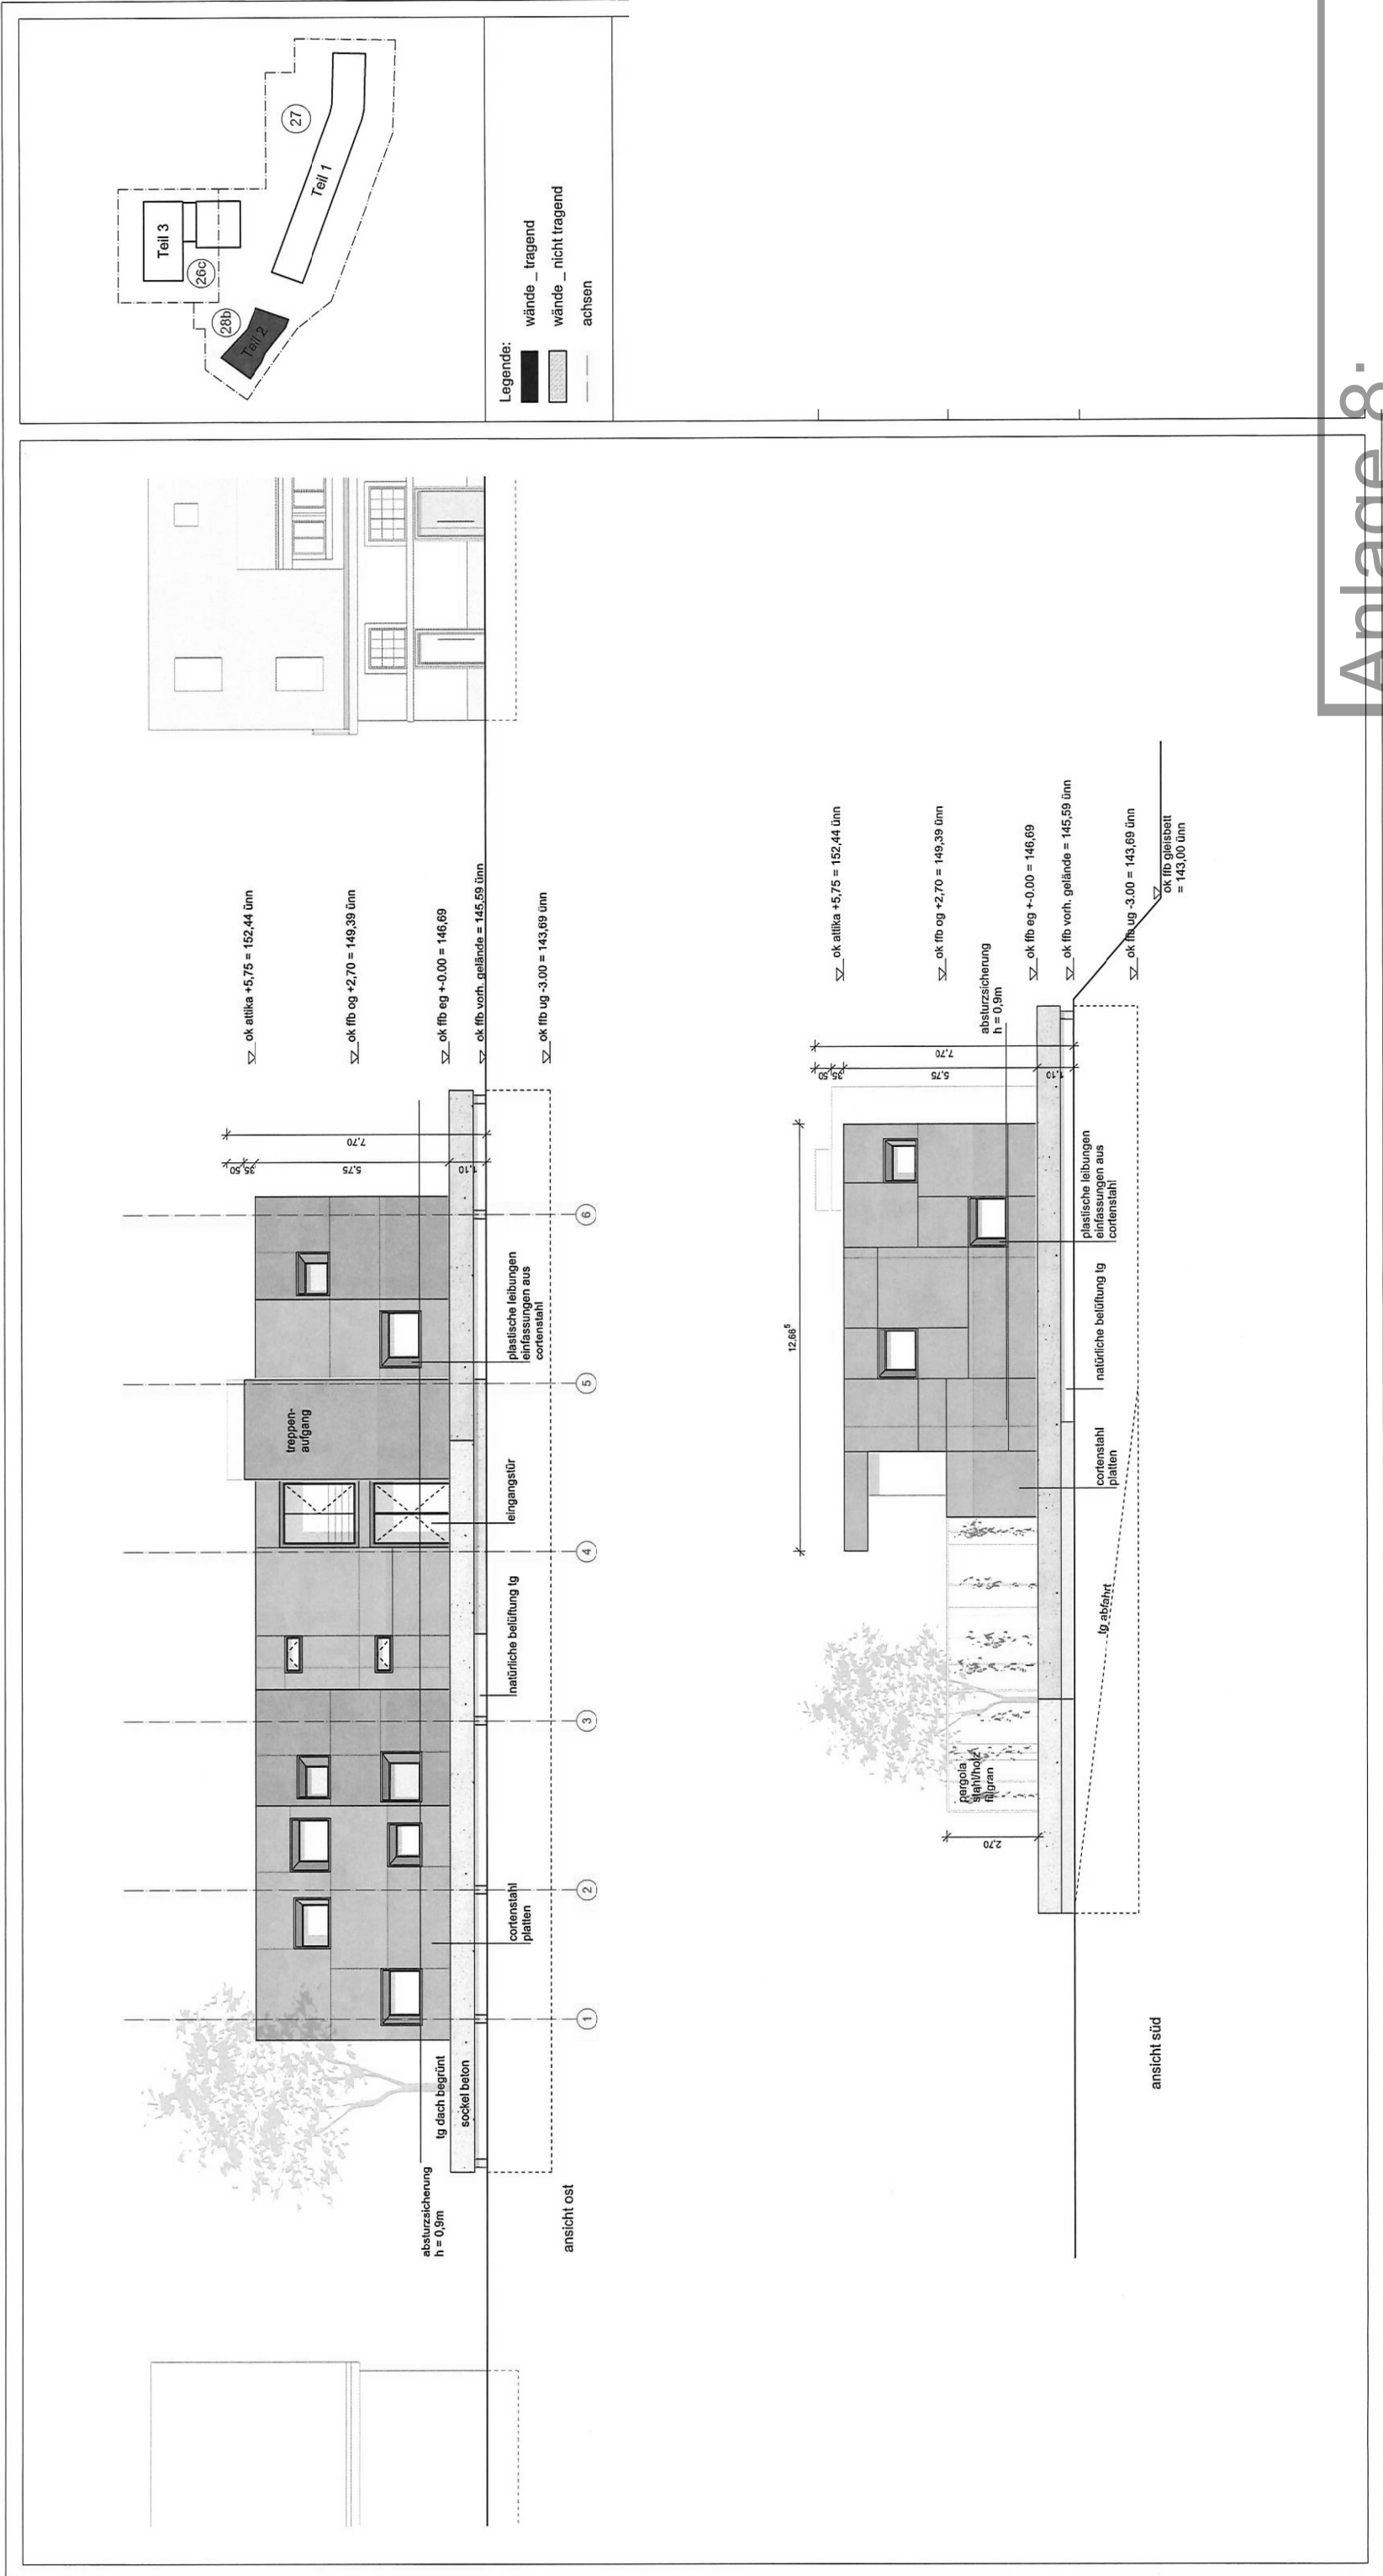

Anlage 8:
Ansichten Süd Ost
Teil 2