


19. Jan. 2018

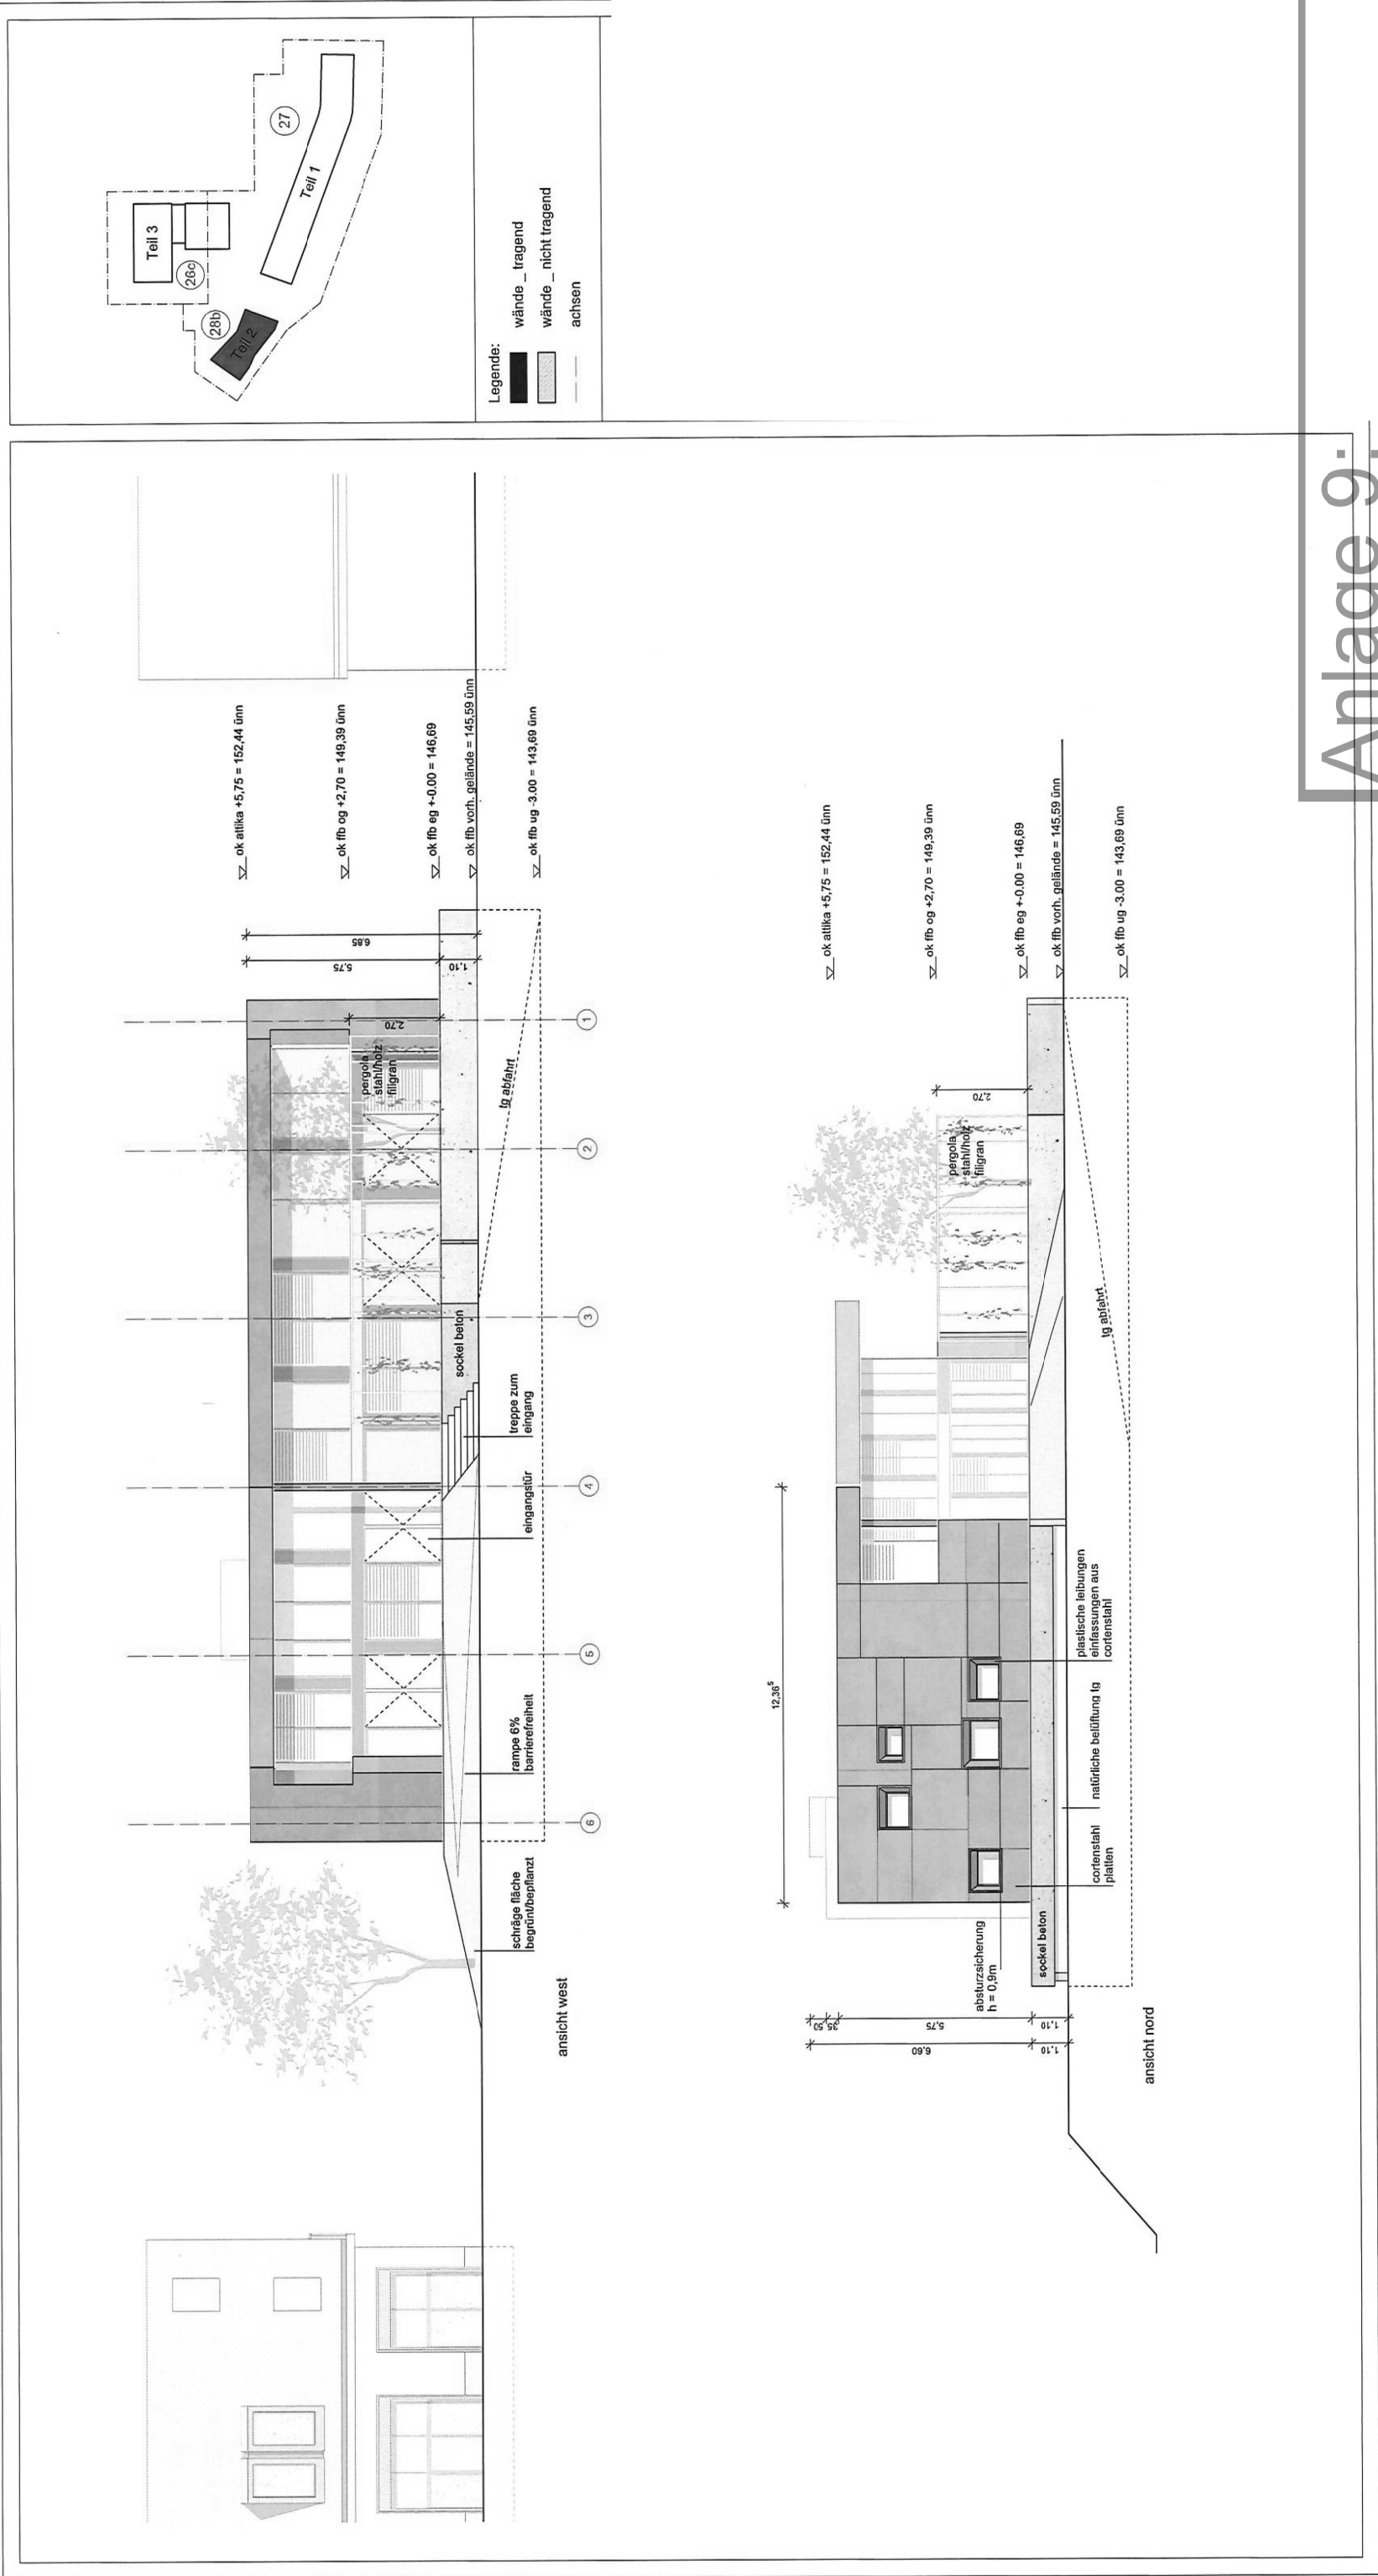

Anlage 9:

Ansichten Nord West
Teil 2