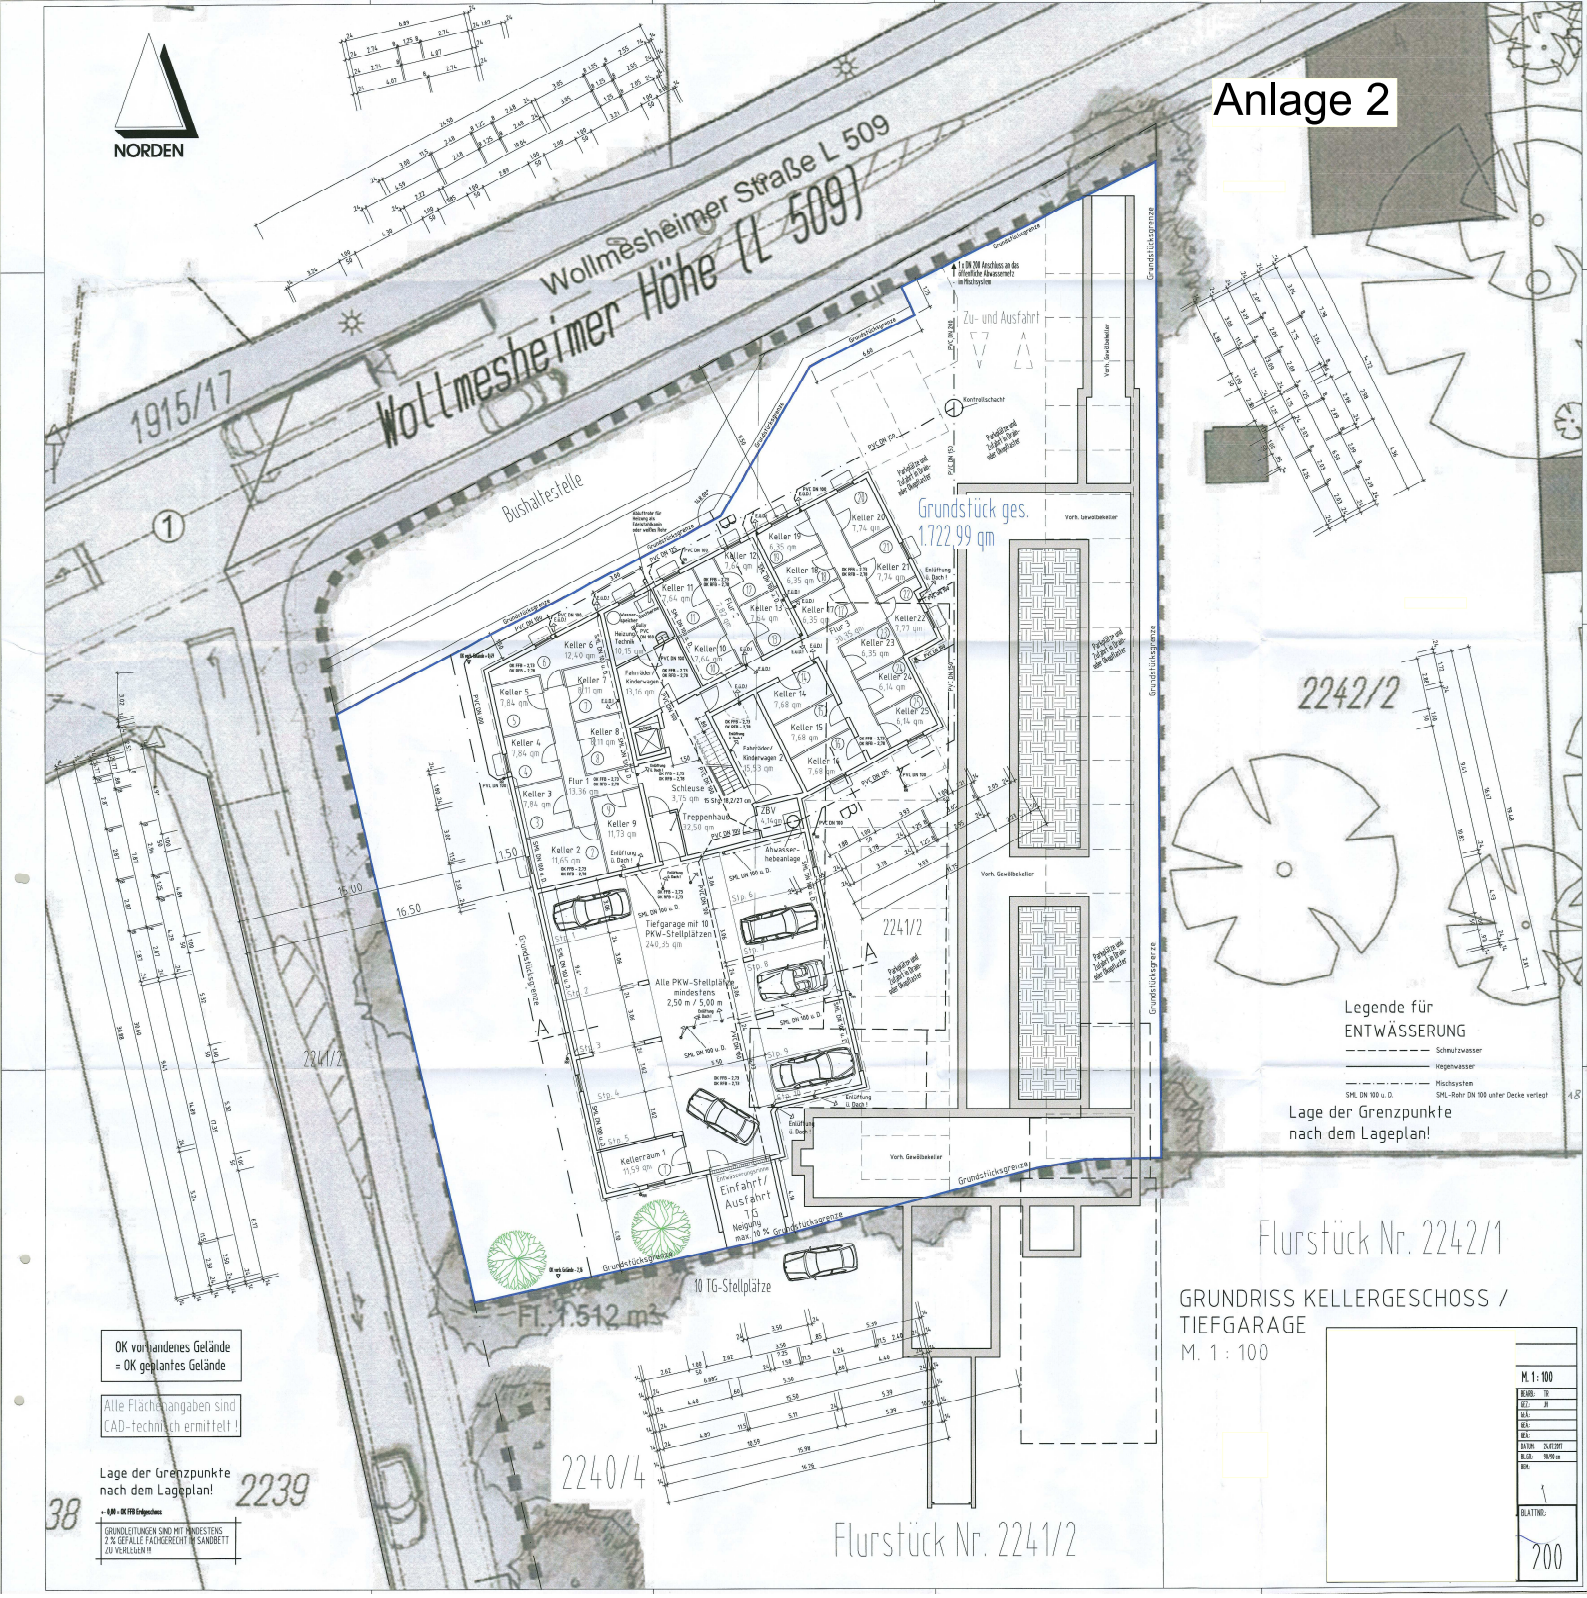
Anlage 2
NORDEN
Wollmesheimer Straße L 509
Wollmesheimer Höhe (L 509)
1915/17
Bushaltestelle
Zu- und Ausfahrt
Grundstück ges.
1.722,99 qm
2242/2
2241/2
2241/1
2240/4
2239
Tiefgarage mit 10 PKW-Stellplätzen
240,35 qm
Alle PKW-Stellplätze mindestens 2,50 m / 5,00 m
Einfahrt/ Ausfahrt 7,0 Neigung max. 10 %
10 TG-Stellplätze
Fl.: 1.512 m²
Grundstücksgrenze
Legende für ENTWÄSSERUNG
Schmutzwasser
Regenwasser
Mischsystem
Lage der Grenzpunkte nach dem Lageplan!
Flurstück Nr. 2242/1
GRUNDRISS KELLERGESCHOSS / TIEFGARAGE
M. 1 : 100
OK vorhandenes Gelände = OK geplantes Gelände
Alle Flächenangaben sind CAD-technisch ermittelt !
Lage der Grenzpunkte nach dem Lageplan!
Flurstück Nr. 2241/2
M. 1 : 100
BLATT Nr.: 200