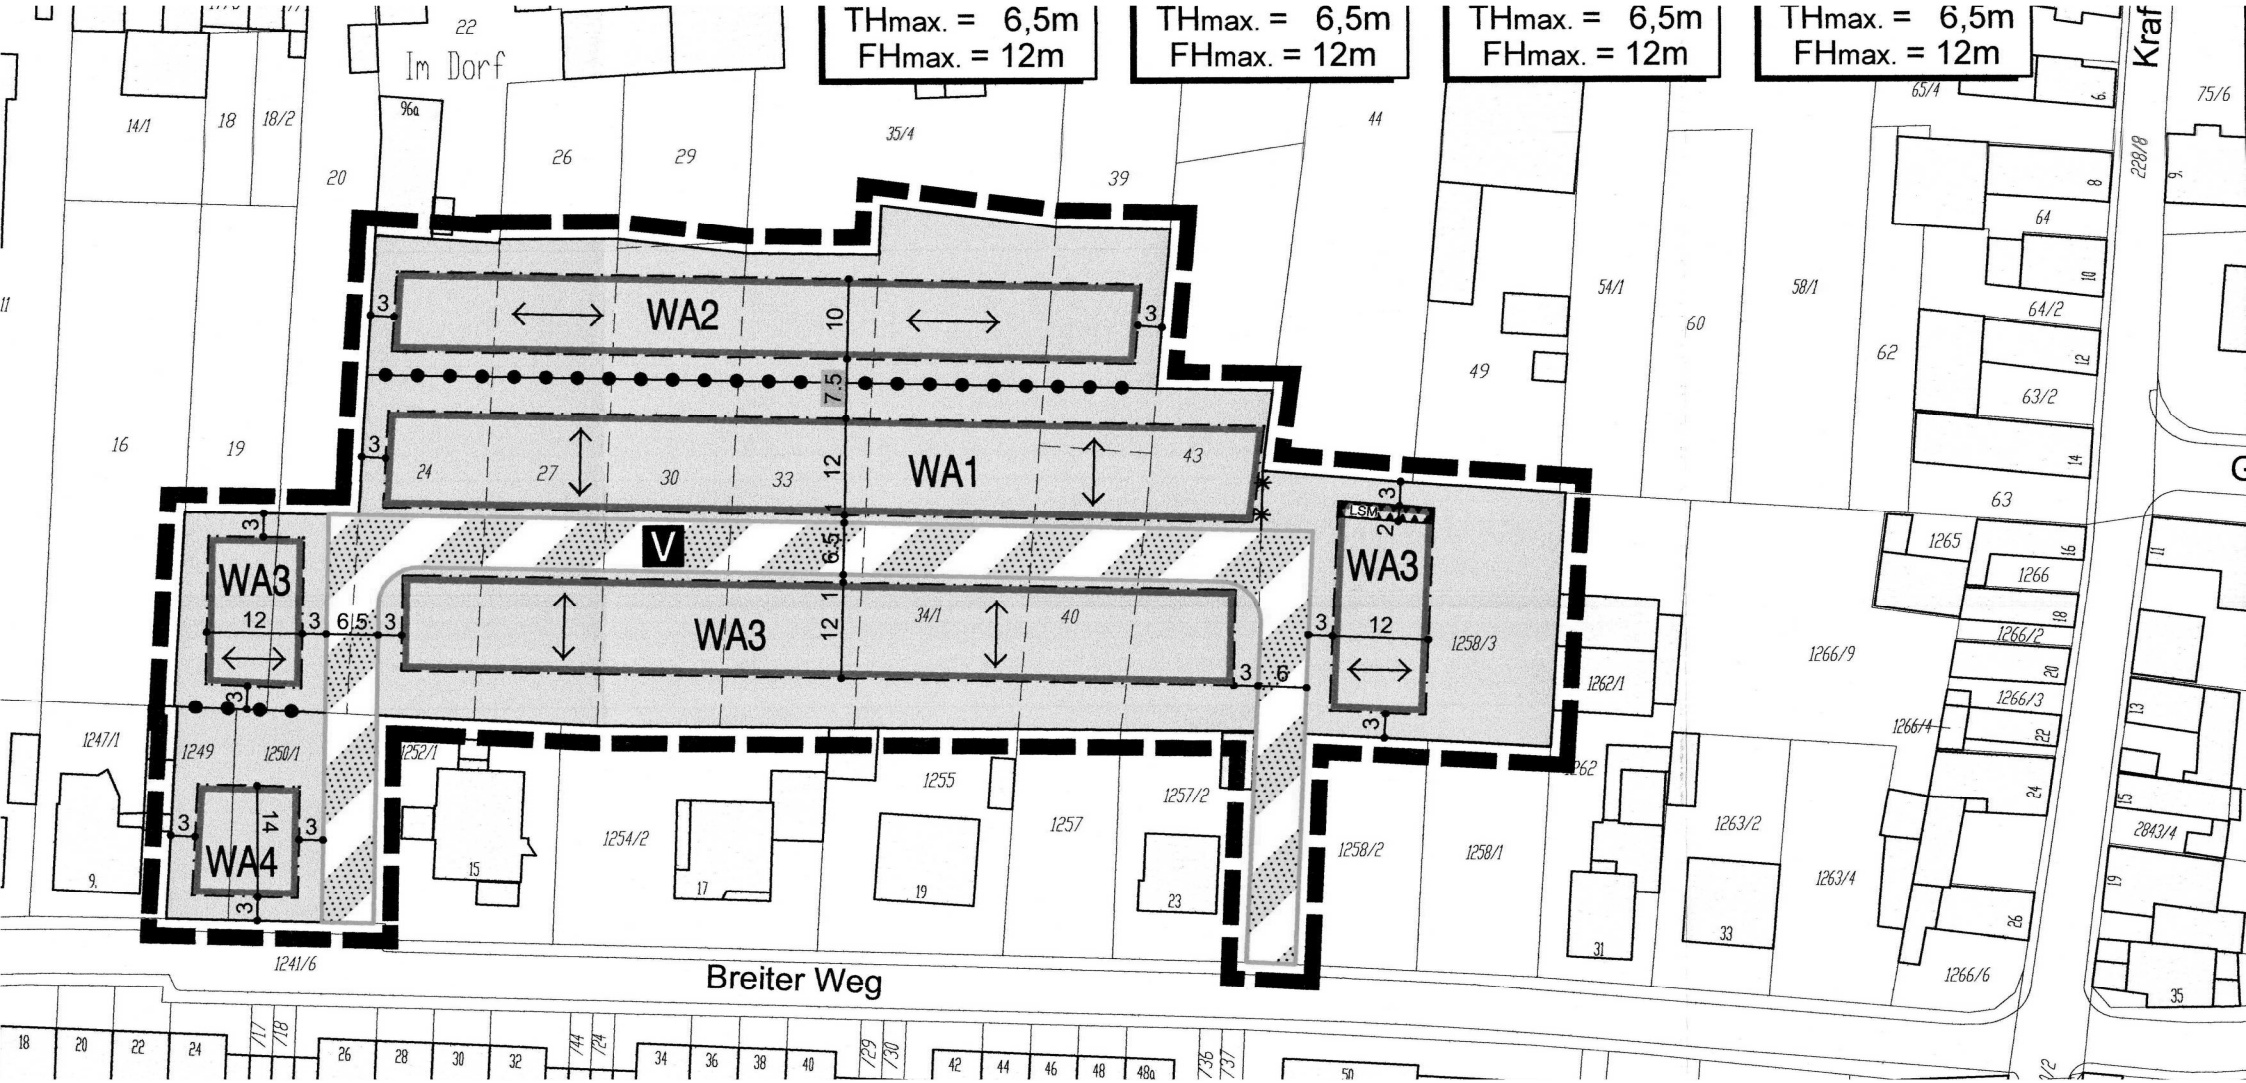

Anlage 7: Bebauungsplan