


Baukörper 1

Baufeld 39
Art der baulichen Nutzung nach B-Plan: GE2
Flst. Nr. 886/133

Baukörper 2

Baukörper 3 - "Turm"

Baufeld 40
Art der baulichen Nutzung nach B-Plan: GE3
Flst. Nr. 886/133

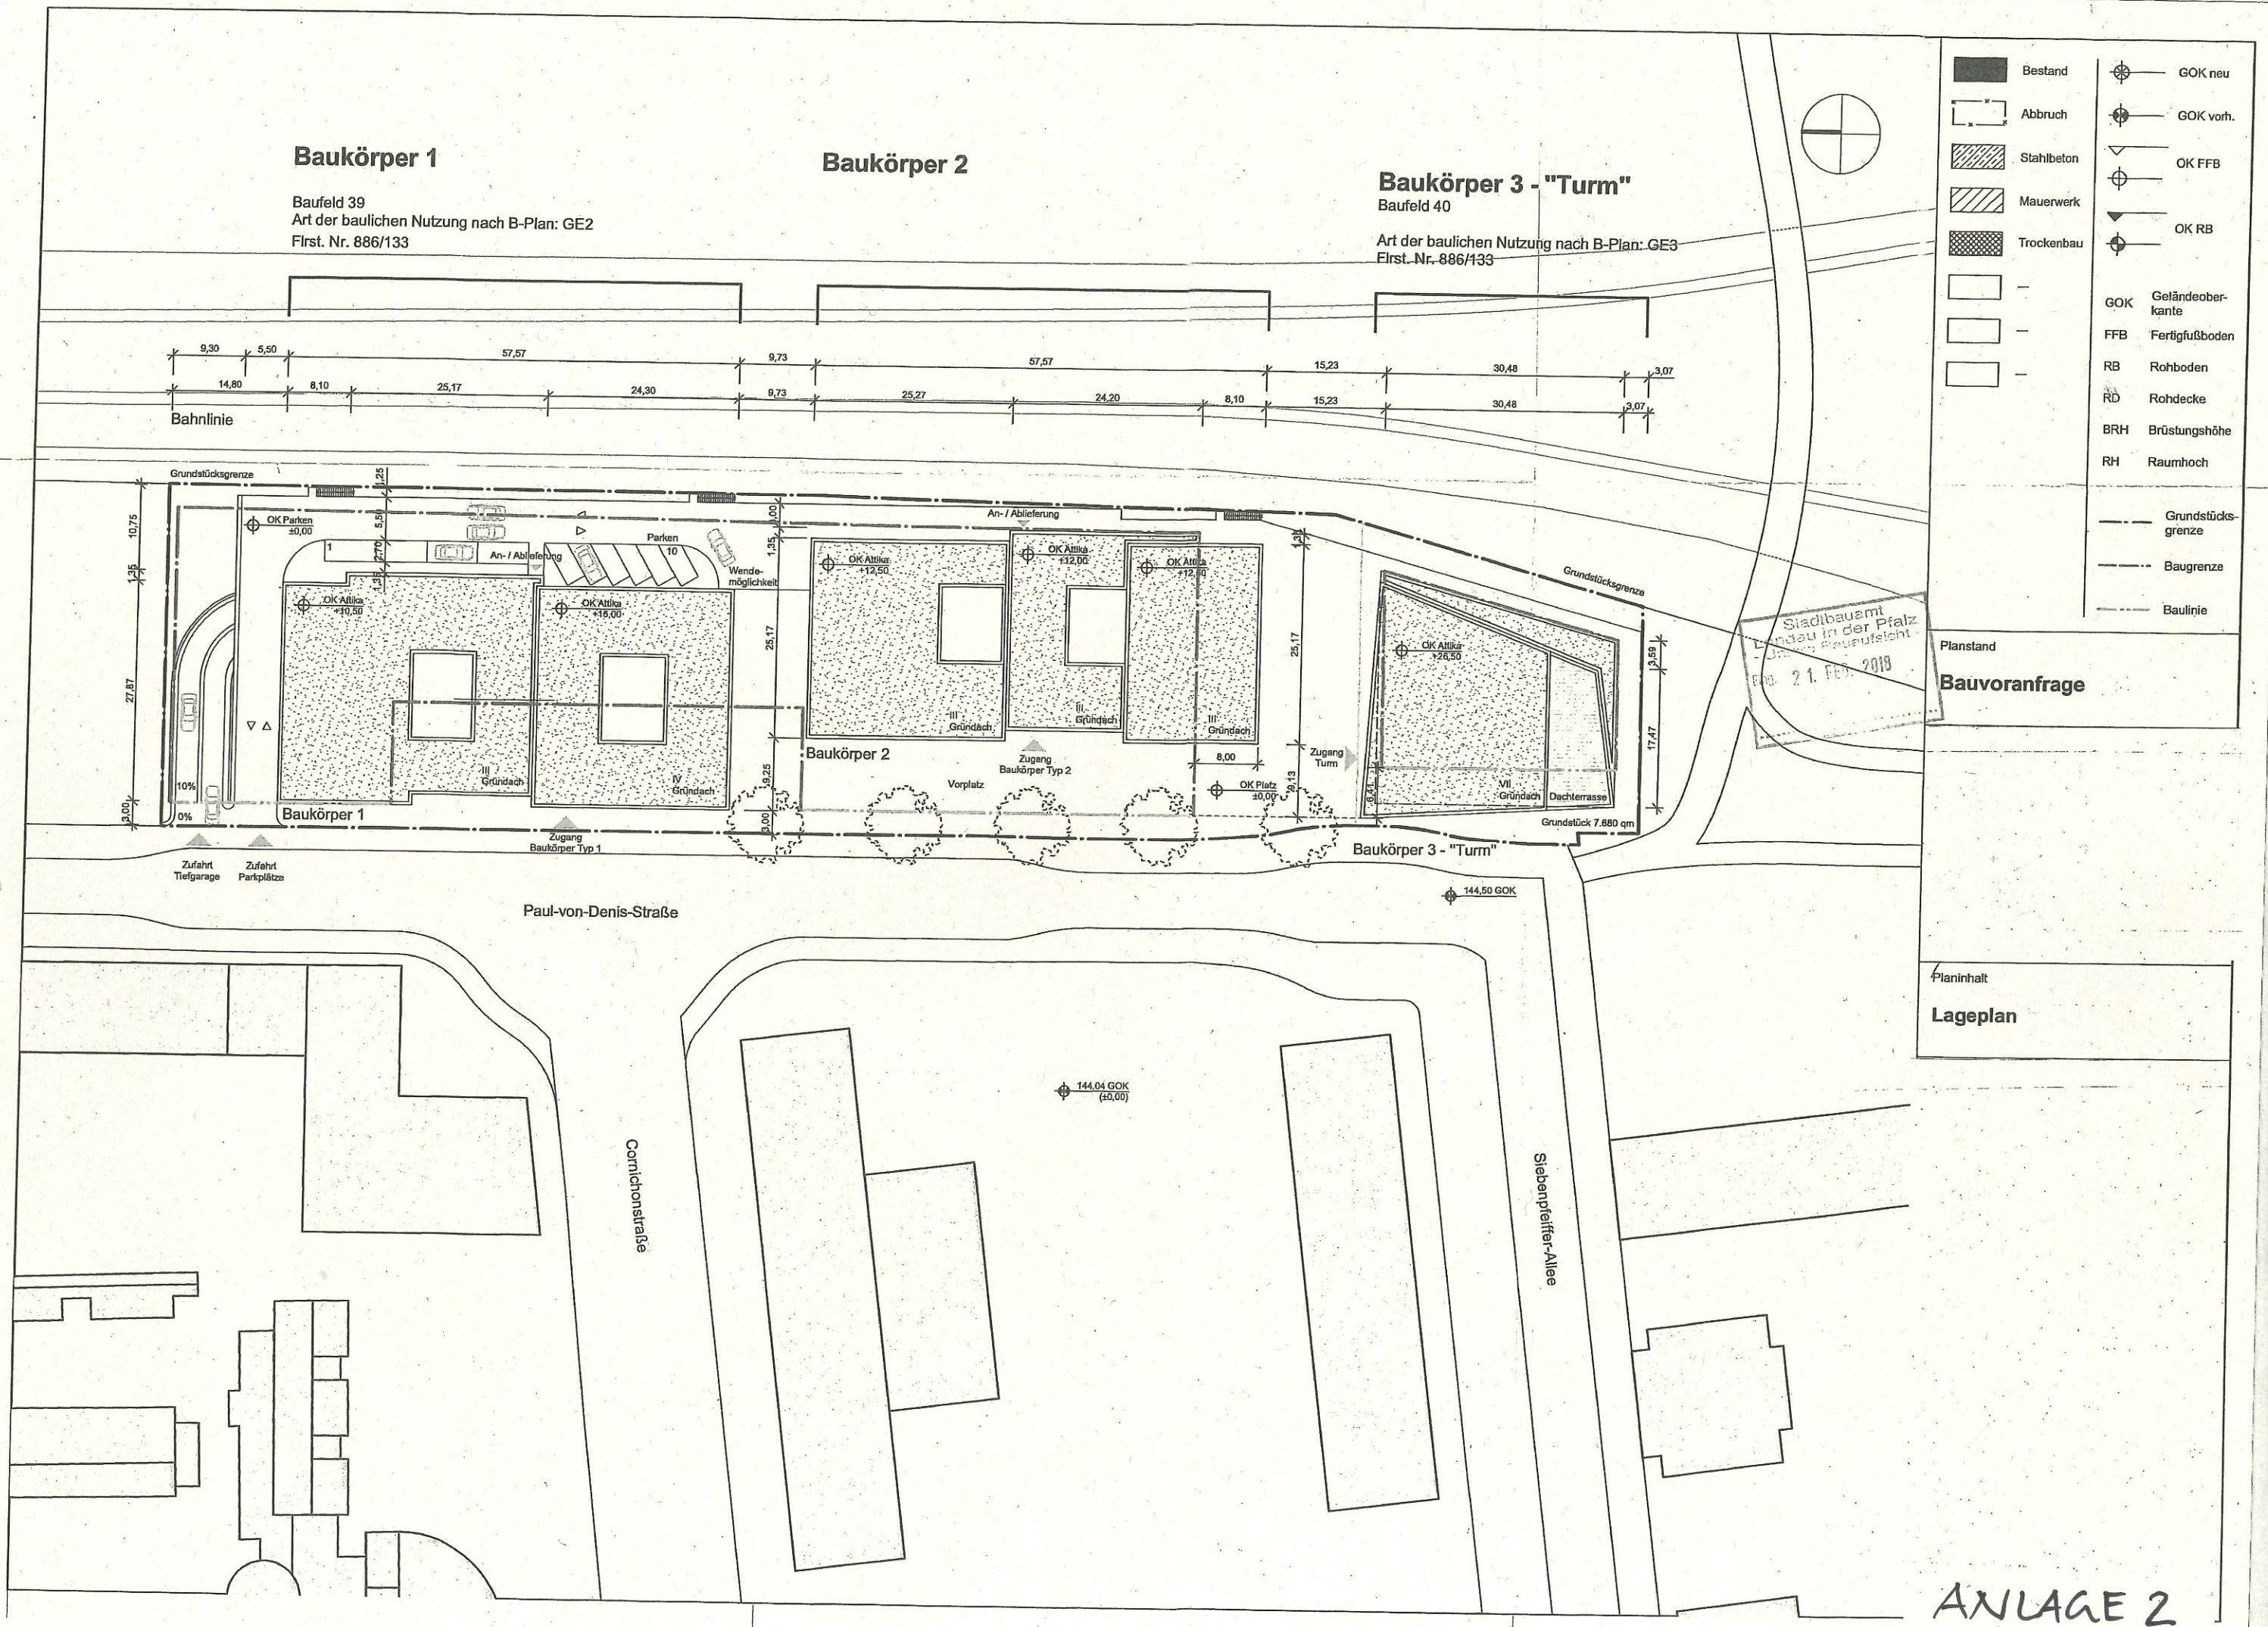

	Bestand		GOK neu
	Abbruch		GOK vorh.
	Stahlbeton		OK FFB
	Mauerwerk		OK RB
	Trockenbau		
	GOK		Geländeoberkante
	FFB		Fertigfußboden
	RB		Rohboden
	RD		Rohdecke
	BRH		Brüstungshöhe
	RH		Raumhoch
	Grundstücksgrenze		Baugrenze
	Baulinie		

Planstand
Bauvoranfrage

Planinhalt
Lageplan

ANLAGE 2