


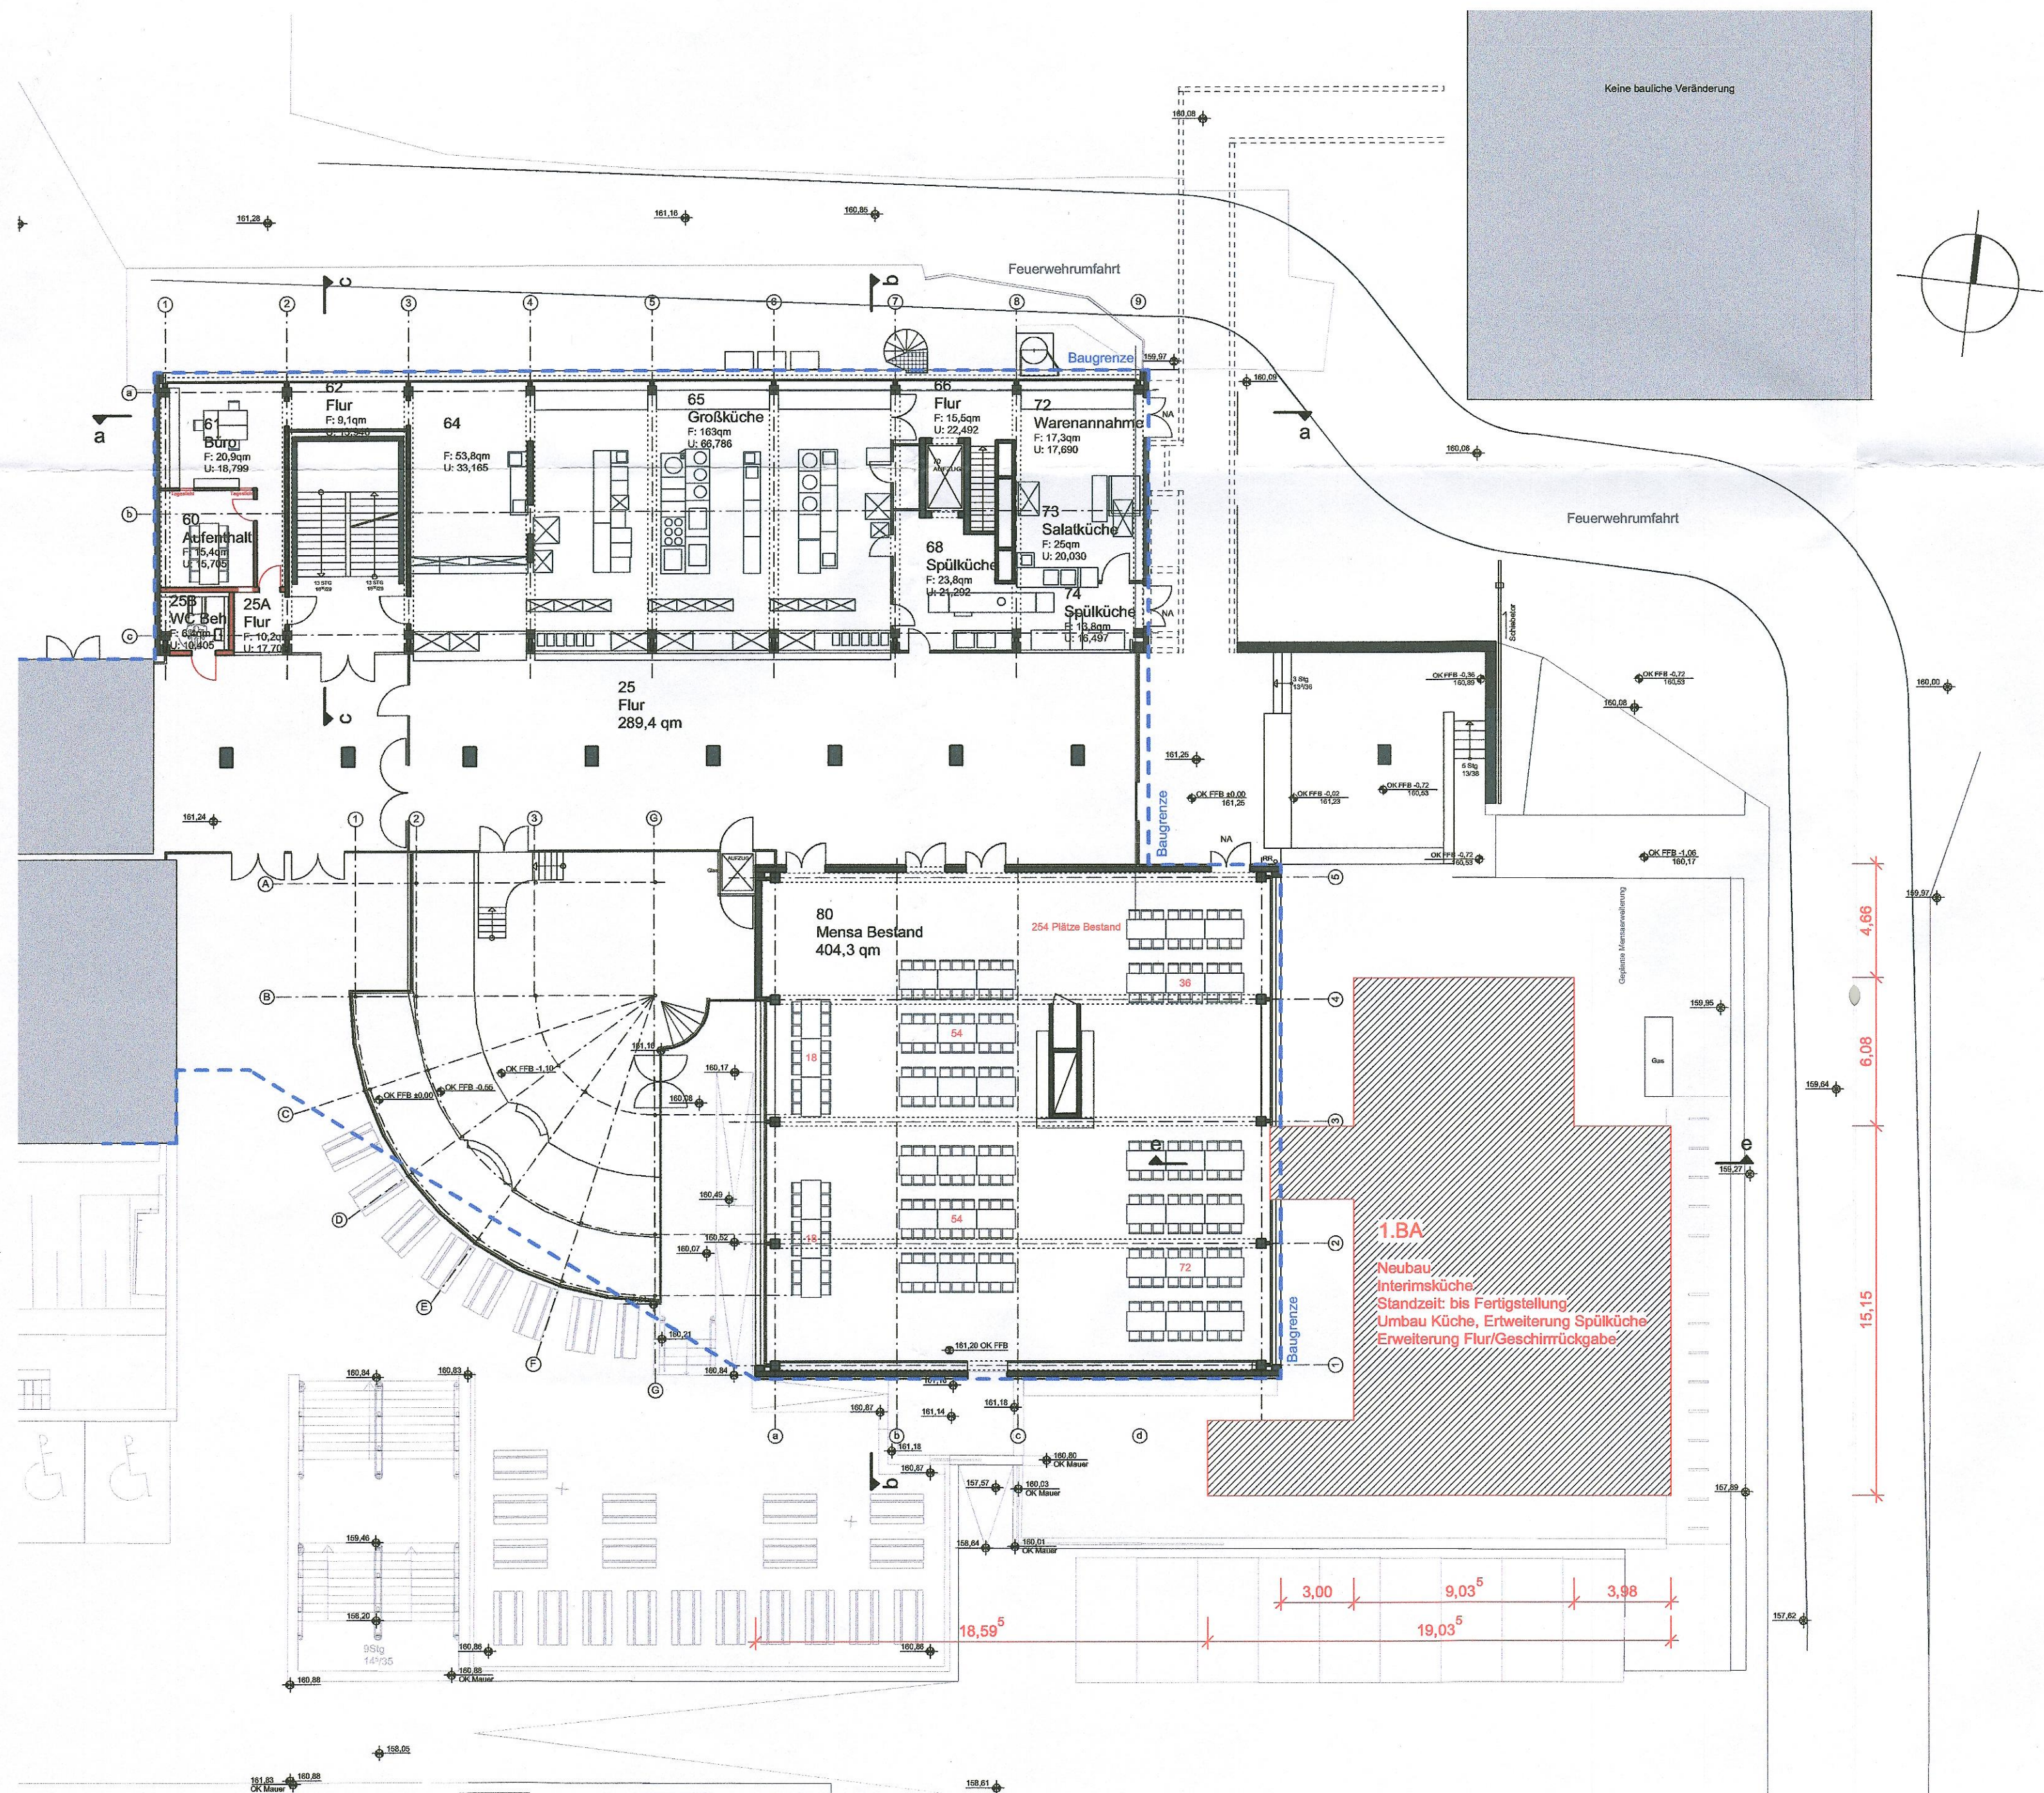

			GOK	Geländeoberkante
			FFB	Fertigfußboden
			RB	Rohboden
			RD	Rohdecke
			BRH	Brüstungshöhe
			RH	Raumnhoch
			LH	lichte Höhe
			IK	Innenkante
			AK	Außenkante
			UK	Unterkannte
			OK	Oberkannte
			UZ	Unterzug
			ÜZ	Überzug
			RB	Ringbalken
			RR	Regenrohr
			BA	Bodenablauf

Alle Maße sind vor Ort zu prüfen.
Alle Höhenangaben beziehen sich auf OK FFB.
Siehe auch Werkpläne des Statikers.
Bei Maßunstimmigkeiten sind die Maße der Architektenpläne zu verwenden.
In Abstimmung mit der Bauleitung ist in jedem Geschloß ein Meterriß anzubringen.

Index	Datum	von	Art der Änderung
-------	-------	-----	------------------

Anlage 2

Sichtvermerk Qualitätsprüfung	Hochbau	Versorgung	Elektro	Statik	Bauingenieur
----------------------------------	---------	------------	---------	--------	--------------

Bauvoranfrage

BAUMASSNAHME										Universität Koblenz-Landau Standort Landau Sanierung und Modernisierung Küche									
PLANBEZEICHNUNG																			
Wirtschaftsgebäude E4 Mensa E5 Lageplan 1.BA																			
DATUM										26.10.2017									
L-NR.										7P02767					WE 767-15/16				
F-PROJ.										00-11									
FORMAT										A2									
SAP		GEB.		BT	PHASE		SP	BLATT		INHALT		SICHT		ID	MASSTAB		F-BLATT		
500158009		E4+E5			21		A	0.01		SH		G-1		A	200		1522		

1522 Bauvoranfrage 171026.vwx