


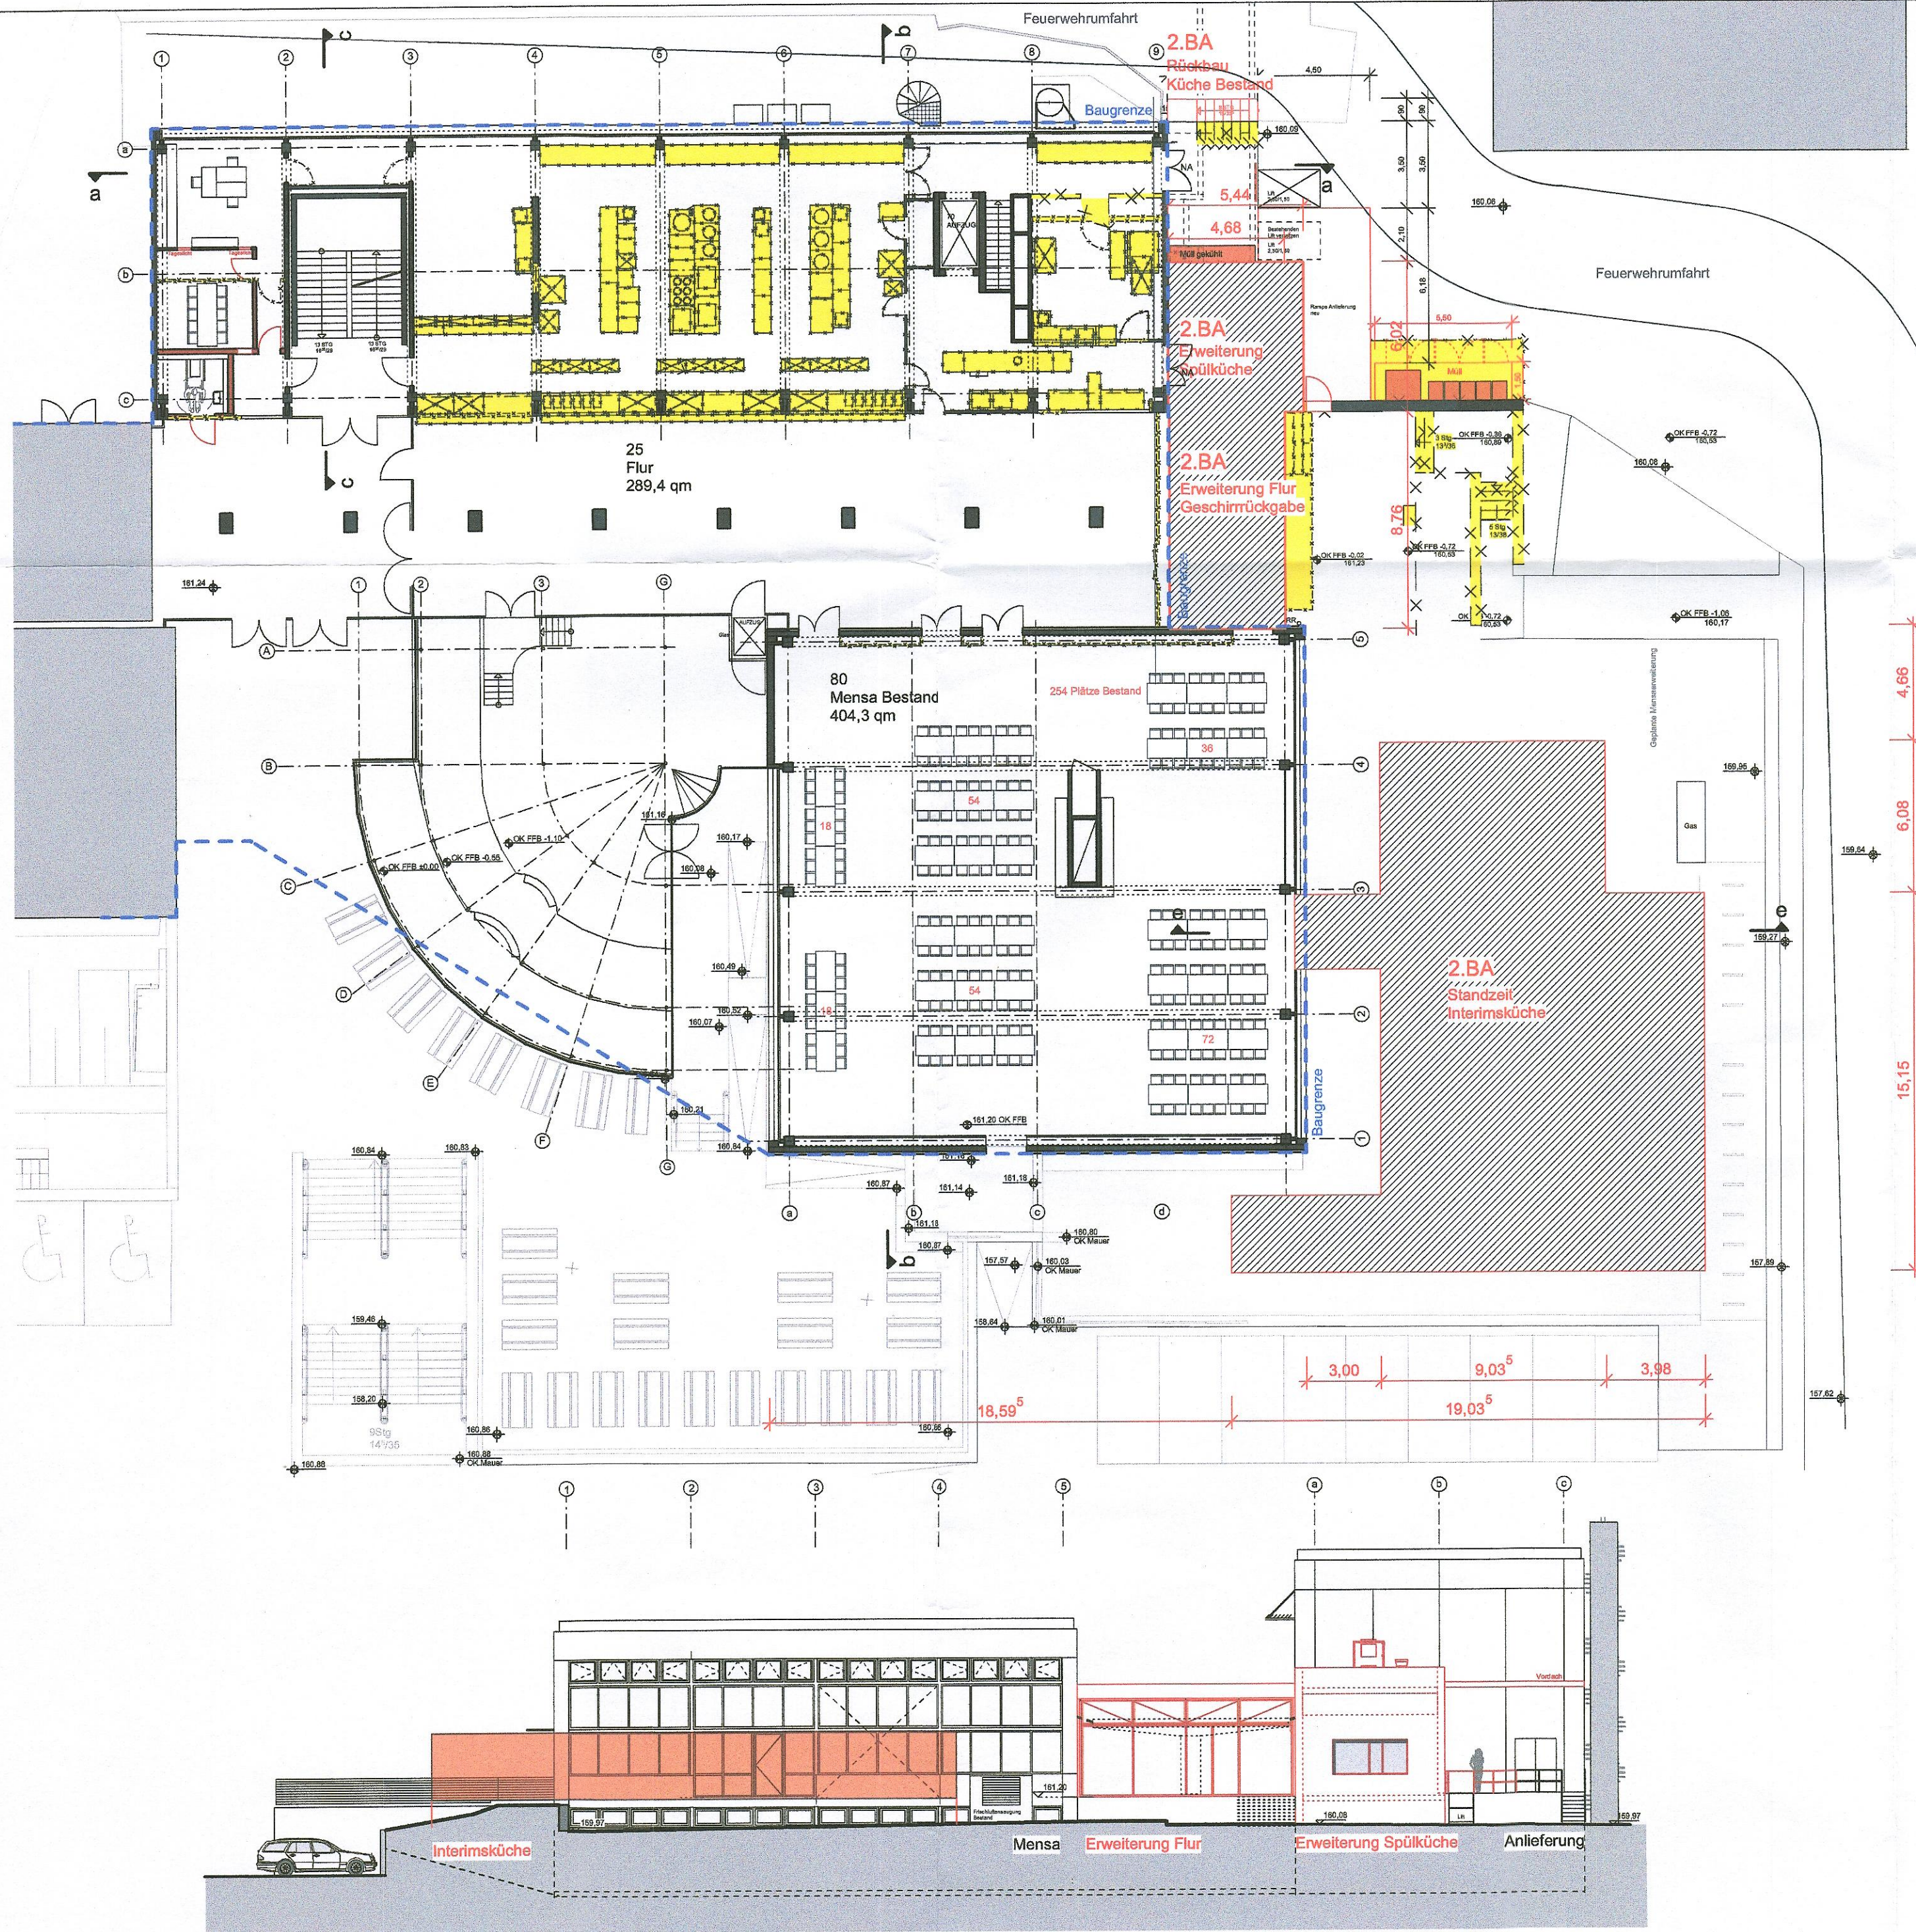

Neu Abbruch Stahlbeton Beton Betonfertigteil MW RDK Trockenbau Dämmung weich Dämmung hart Erdrreich Sand Kies	STB Bestand MW Bestand	GOK neu GOK vorh. OK FFB OK RB KB/ Kernbohrung WD/ Wand- durchbruch WS/ Wand- schlitz BS/ Boden- schlitz DS/ Decken- schlitz BD/ Boden- durchbruch DD/ Decken- durchbruch	GOK Geländeober- kante FFB Fertigfußboden RB Rohboden RD Rohdecke BRH Brüstungs- höhe RH Raumhoch LH lichte Höhe IK Innenkante AK Aussenkante UK Unterkante OK Oberkante UZ Unterzug ÜZ Überzug RB Ringbalken RR Regenrohr BA Bodenablauf
---	--	--	---

Alle Maße sind vor Ort zu prüfen.
Alle Höhenangaben beziehen sich auf OKFFB.
Siehe auch Werkpläne des Statikers.
Bei Maßunstimmigkeiten sind die Maße der Architektenpläne zu verwenden.
In Abstimmung mit der Bauleitung ist in jedem Geschöb ein Meterriss anzubringen.

Index	Datum	von	Art der Änderung
-------	-------	-----	------------------

Anlage 3

Sichtvermerk Qualitätsprüfung	Hochbau	Versorgung	Elektro	Statik	Bauningenieur
----------------------------------	---------	------------	---------	--------	---------------

Bauvoranfrage

	BAUMASSNAHME									
	Universität Koblenz-Landau Standort Landau Sanierung und Modernisierung Küche									
	PLANBEZEICHNUNG									
	Wirtschaftsgebäude E4 Mensa E5 Lageplan 2.BA									
	DATUM 26.10.2017									
	L-NR. 7P02767								WE 767-15/16	
F-PROJ. 00-12										
FORMAT A2										
SAP	GEB.	BT	PHASE	SP	BLATT	INHALT	SICHT	ID	MASSTAB	F-BLATT
500158009	E4+E5		21	A	0.02	SH	G-1	A	200	1522

1522_Bauvoranfrage_171026_vwx