


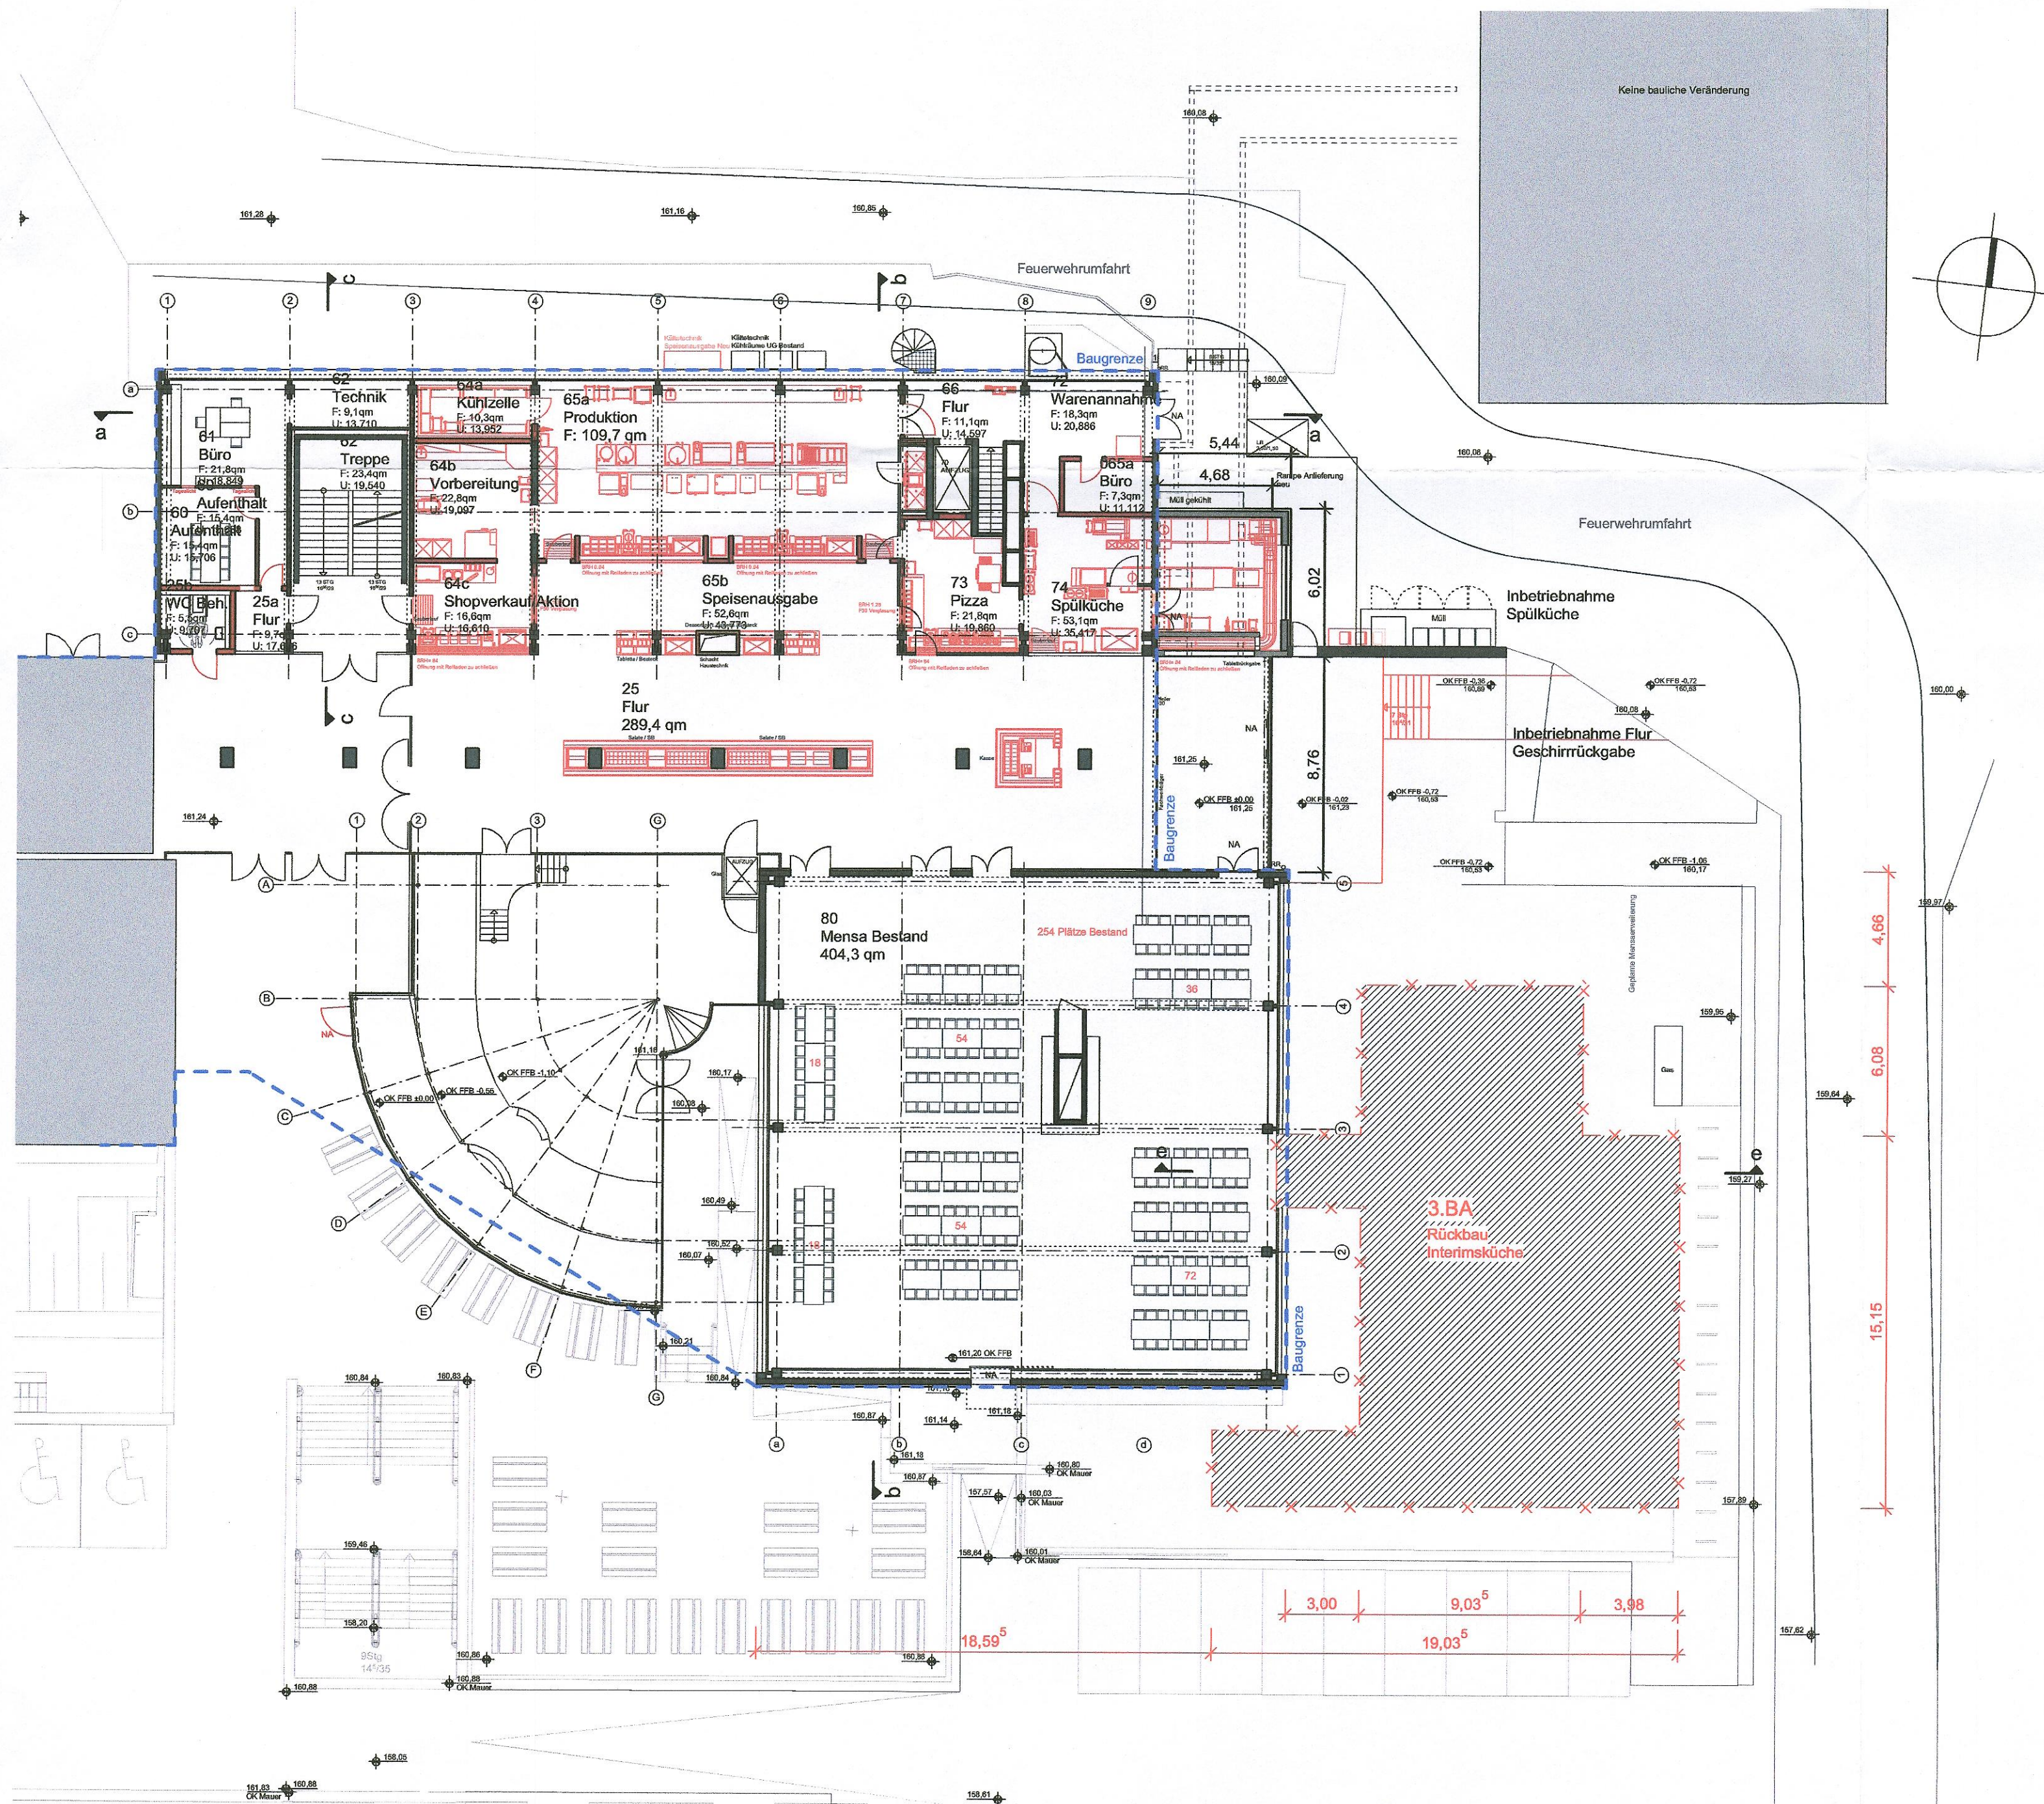

	Neu		STB Bestand		GOK neu		GOK vorh.		OK FFB		OK RB		GOK Geländeoberkante
	Abbruch		MW Bestand		KB/ Kernbohrung		WD/ Wanddurchbruch		WS/ Wandschlitz		BS/ Bodenschlitz		BD/ Bodendurchbruch
	Stahlbeton		Trockenbau		Dämmung weich		Dämmung hart		Erdreich		Sand		Kies
	Beton		Betonfertigteile		Grundstücks-grenze		Baugrenze		Baulinie		Inbetriebnahme Spülküche		Inbetriebnahme Flur Geschirrrückgabe
	RB		RD		BRH		RH		LH		IK		AK
	Rohboden		Rohdecke		Brüstungshöhe		Raumhoch		lichte Höhe		Innenkante		Aussenkante
	FFB		RB		RD		BRH		RH		LH		IK
	Fertigtüßboden		Rohboden		Rohdecke		Brüstungshöhe		Raumhoch		lichte Höhe		Innenkante
