


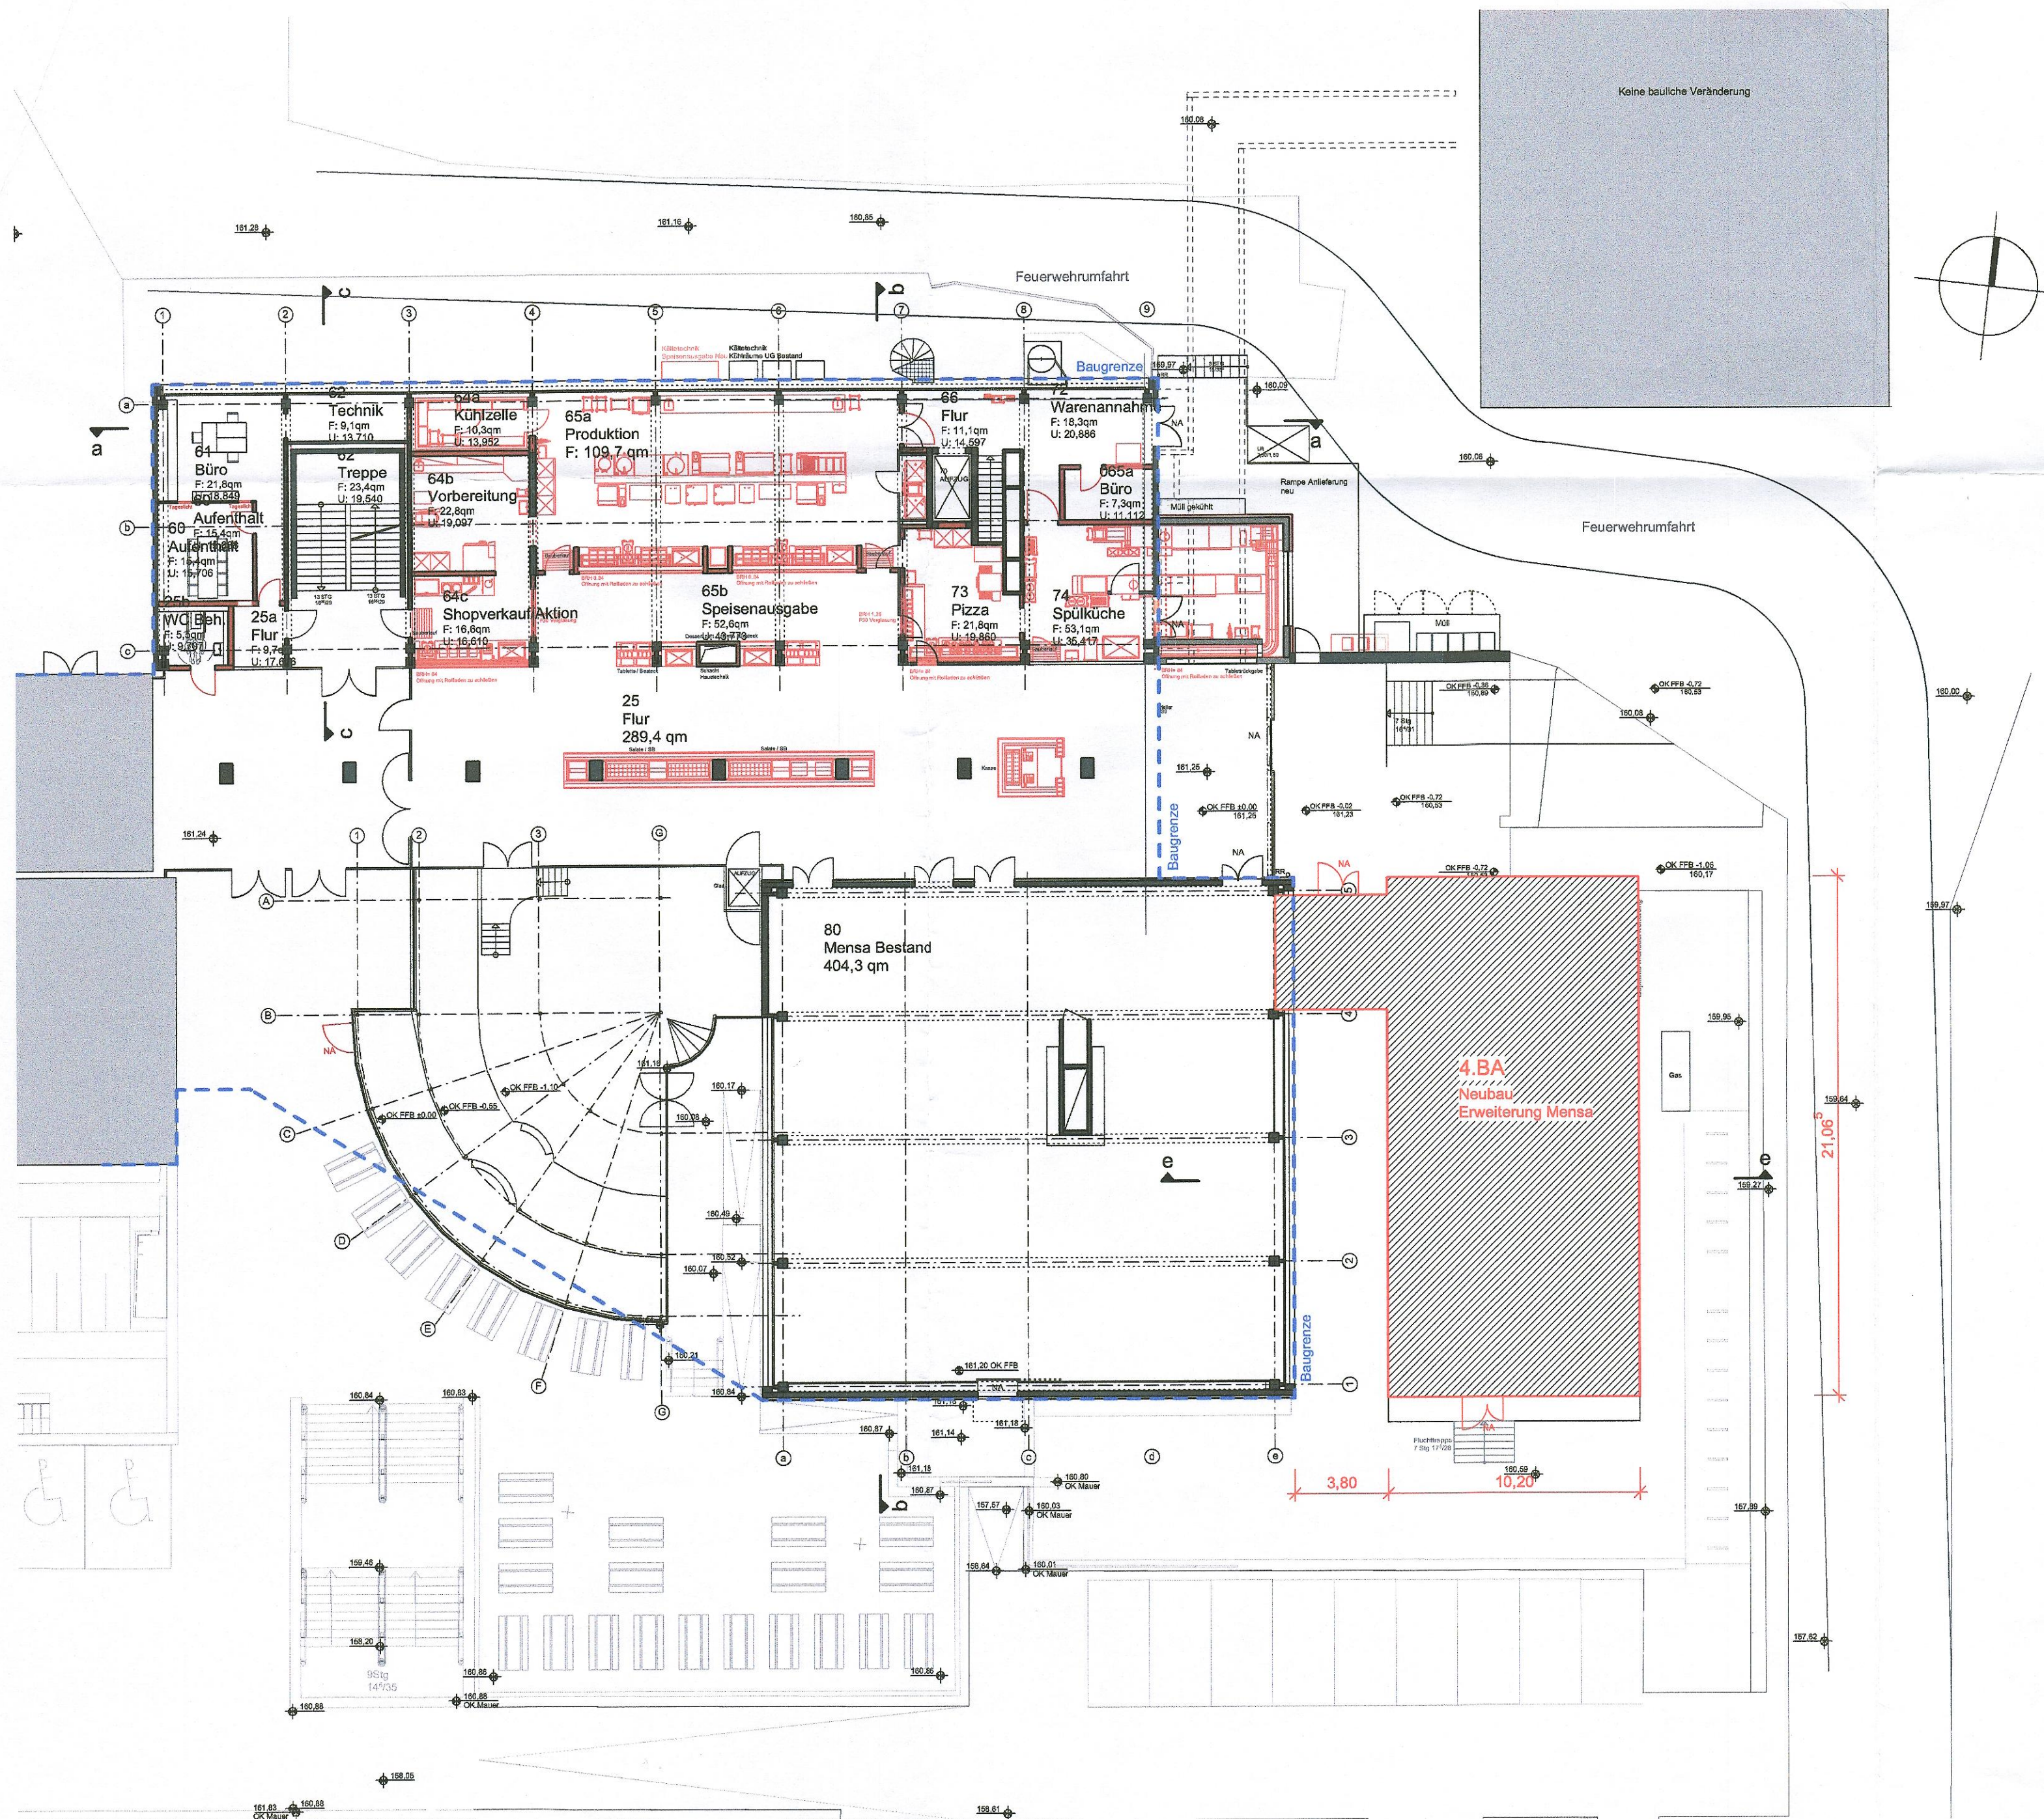

	Neu		STB Bestand		GOK neu		GOK Geländeoberkante
	Abbruch		MW Bestand		GOK vorh.		FFB Fertigfußboden
	Stahlbeton		---		OK FFB		RB Rohboden
	Beton		---		OK RB		RD Rohdecke
	Betonfertigteile						BRH Brüstungshöhe
	MW RDK						RH Raumhoch
	Trockenbau						LH lichte Höhe
	Dämmung weich						IK Innenkante
	Dämmung hart						KB Kernbohrung
	Erdreich						WD Wanddurchbruch
	Sand						WS Wand-schlitz
	Kies						BS Bodenschlitz
			Grundstücksgrenze				DS Deckenschlitz
			Baugrenze				BD Bodendurchbruch
			Baulinie				DD Deckendurchbruch
							RR Regenrohr
							BA Bodenablauf

Alle Maße sind vor Ort zu prüfen.
Alle Höhenangaben beziehen sich auf OKFFB.
Siehe auch Werkpläne des Statikers.
Bei Maßunstimmigkeiten sind die Maße der Architektenpläne zu verwenden.
In Abstimmung mit der Bauleitung ist in jedem Geschoss ein Meterriß anzubringen.

Index	Datum	von	Art der Änderung
-------	-------	-----	------------------

Anlage 5

Sichtvermerk Qualitätsprüfung	Hochbau	Versorgung	Elektro	Statik	Bauingenieur
----------------------------------	---------	------------	---------	--------	--------------

Bauvoranfrage

										BAUMASSNAHME			
										Universität Koblenz-Landau Standort Landau Sanierung und Modernisierung Küche			
										PLANBEZEICHNUNG Wirtschaftsgebäude E4 Mensa E5 Lageplan 4.BA			
										DATUM 26.10.2017			
										L-NR. 7P02767		WE 767-15/16	
										F-PROJ. 00-14			
										FORMAT A2			
SAP		GEB.	BT	PHASE	SP	BLATT	INHALT	SICHT	ID	MASSTAB	F-BLATT		
500158009		E4+E5		21	A	0.04	SH	G-1	A	200	1522		
1522 Bauvoranfrage_171026.vwx													