

Auszug aus den Geobasisinformationen

Liegenschaftskarte



Rheinland-Pfalz


VERMESSUNGS- UND
KATASTERAMT RHEINPFALZ

Hergestellt am 17.04.2018

Flurstück: 2163/36
Flur: 0
Gemarkung: Landau

Gemeinde: Landau in der Pfalz
Landkreis: Stadt Landau in der Pfalz

Pestalozzistraße 4
76829 Landau in der Pfalz

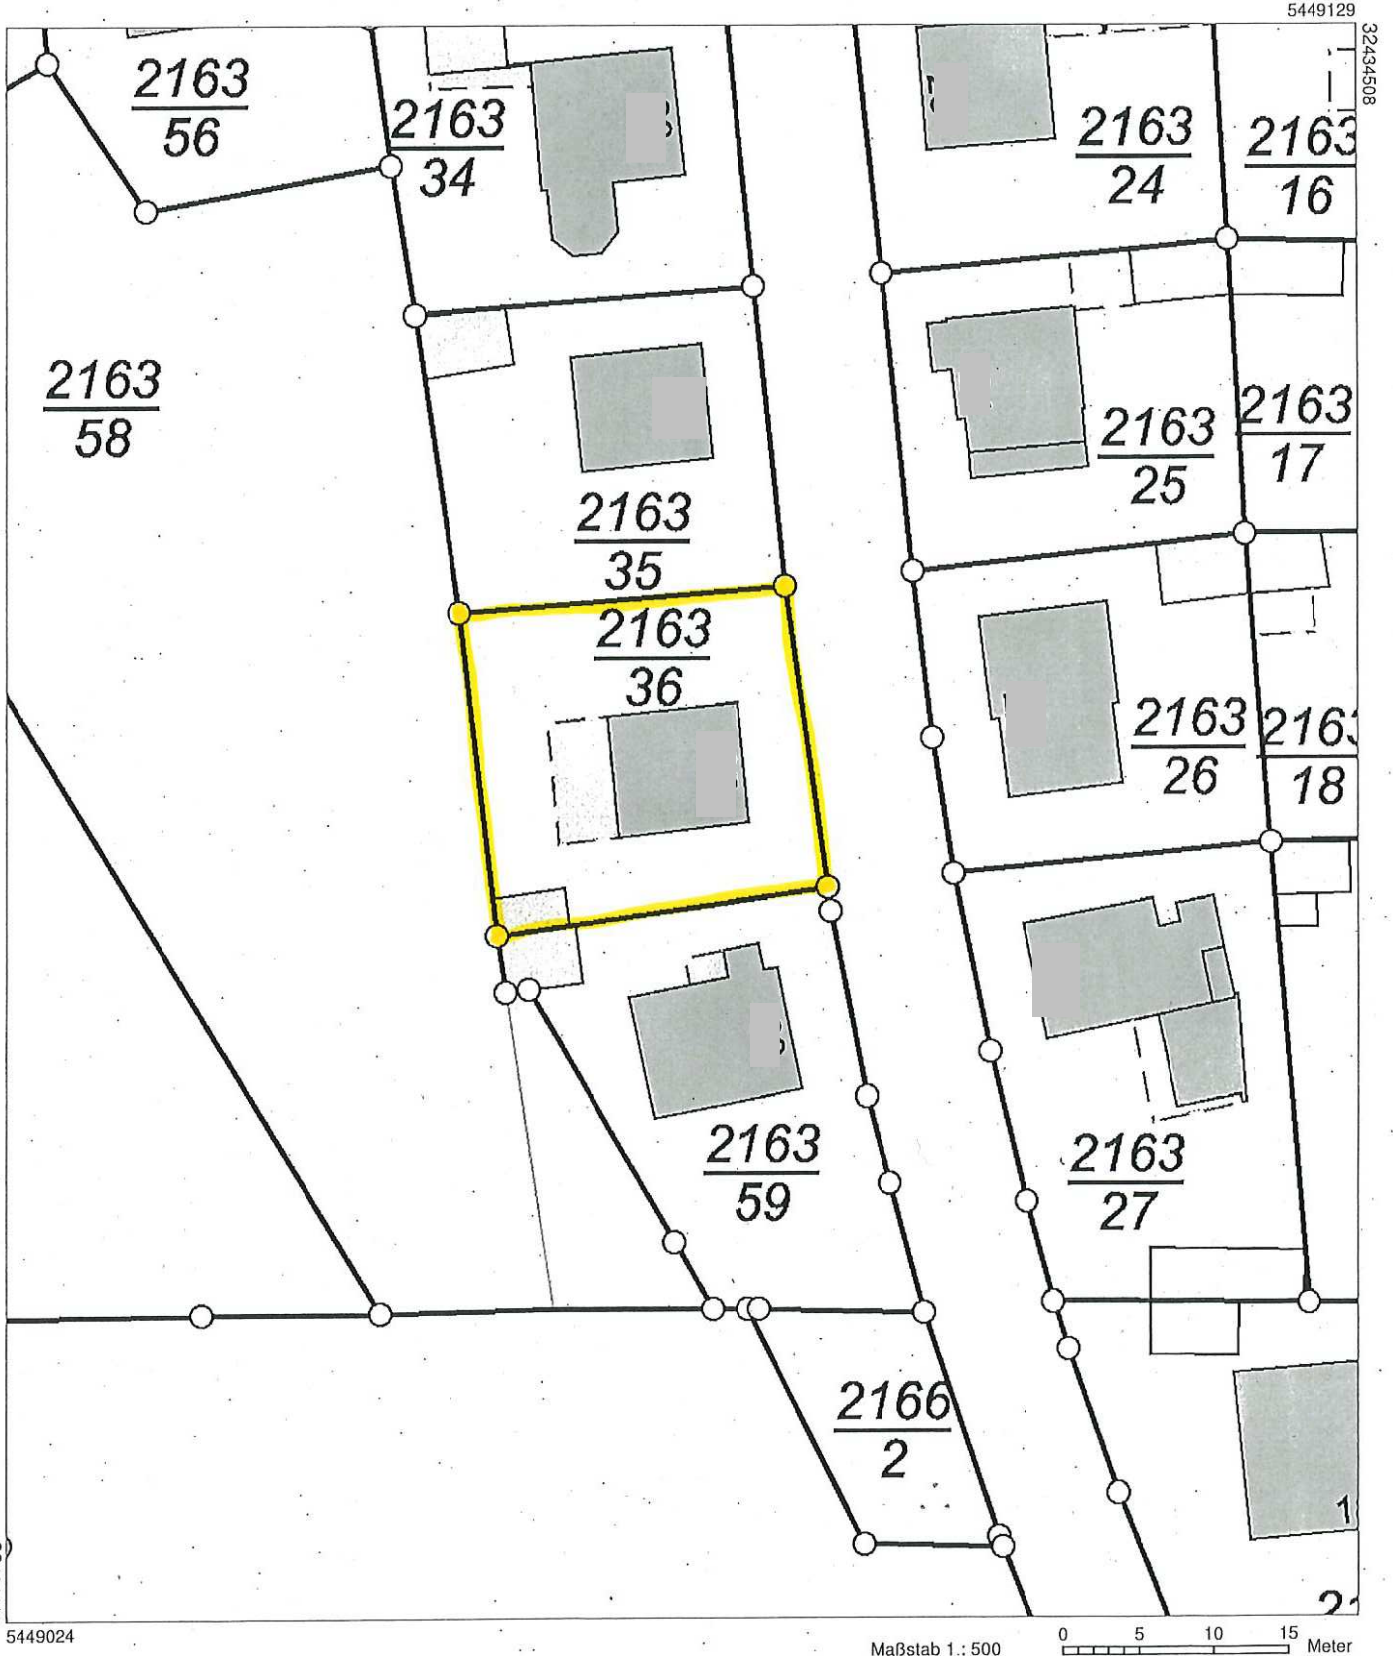

Vervielfältigungen für eigene Zwecke sind zugelassen. Eine unmittelbare oder mittelbare Vermarktung, Umwandlung oder Veröffentlichung der Geobasisinformationen bedarf der Zustimmung der zuständigen Vermessungs- und Katasterbehörde (§12 Landesgesetz über das amtliche Ver-

Hergestellt durch Stadtverwaltung Landau in der Pfalz.

Befugnis am 08.05.2003 eingeräumt durch Vermessungs- und Katasteramt Landau in der Pfalz

Anlage 1